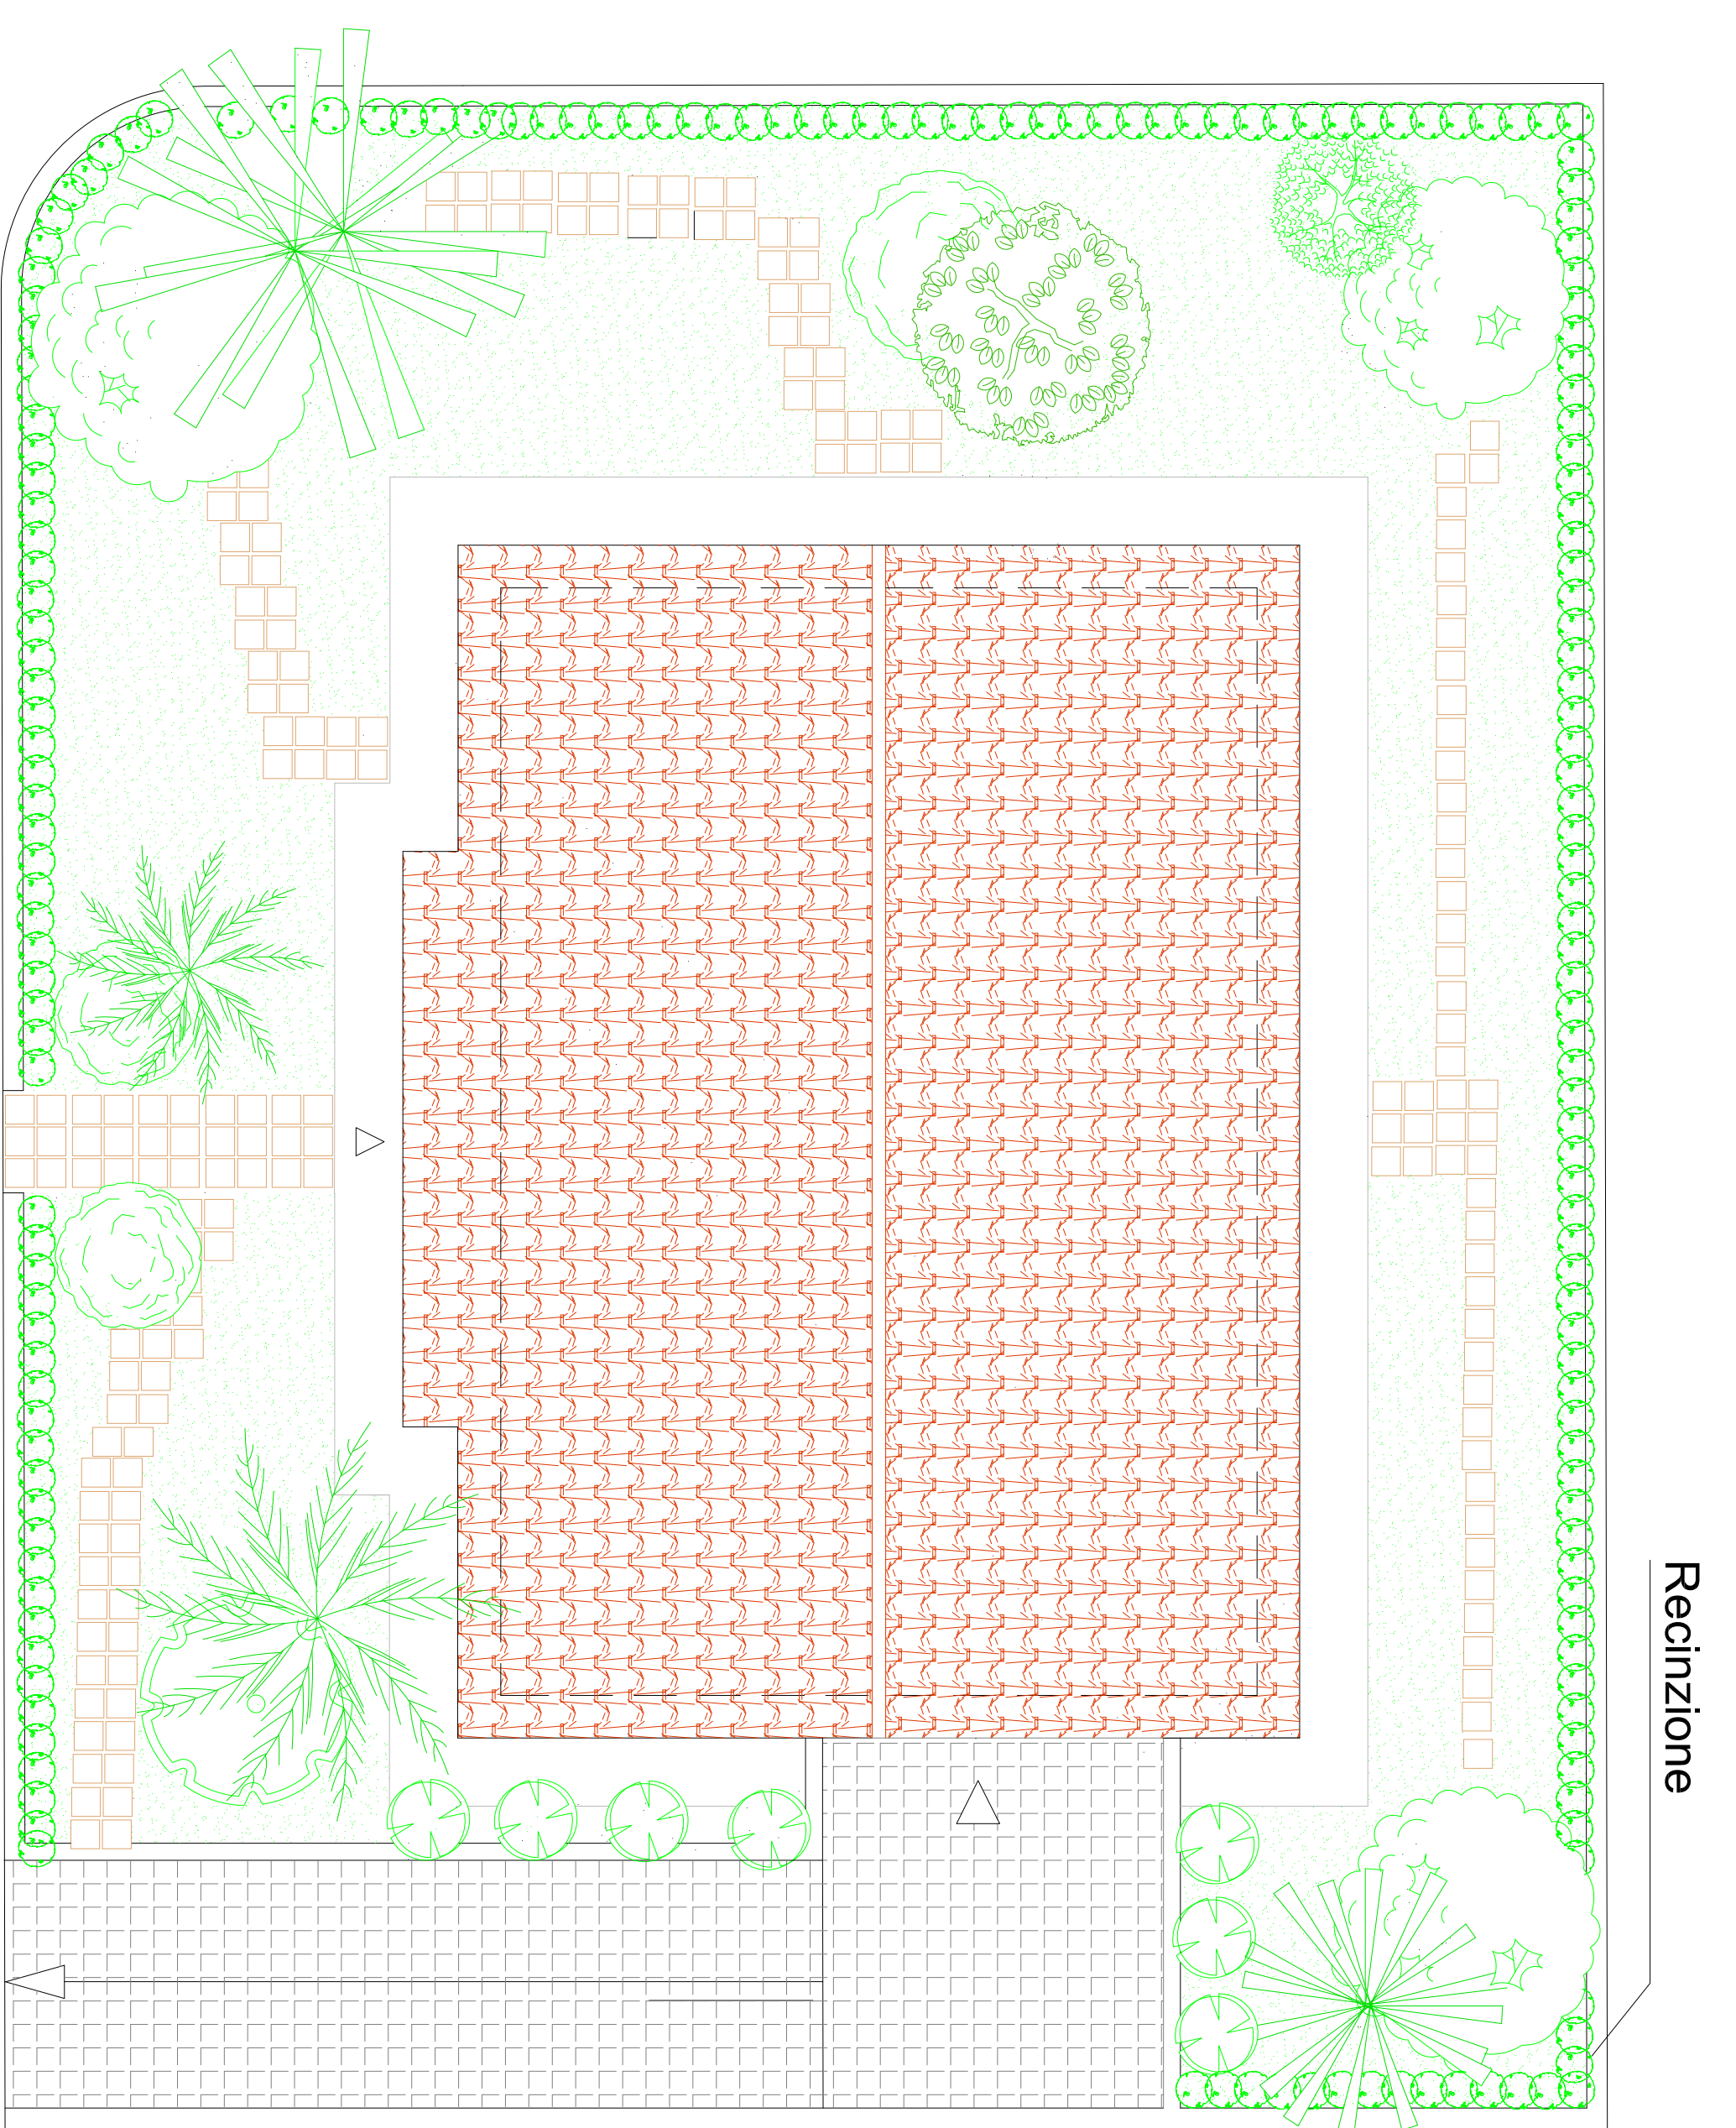

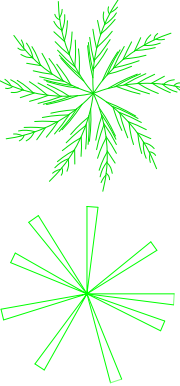
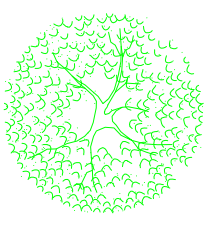
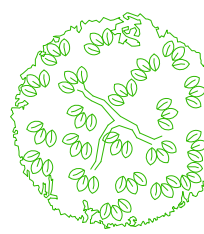
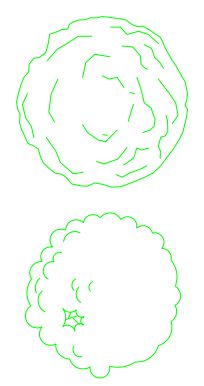
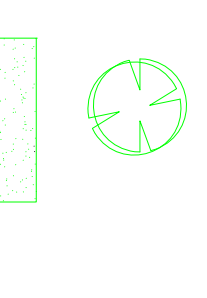
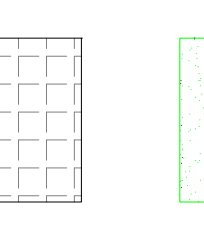
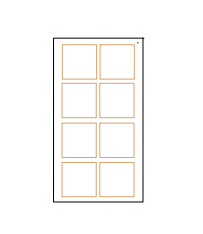
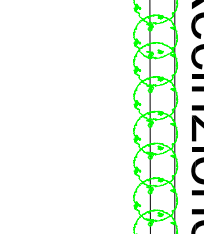

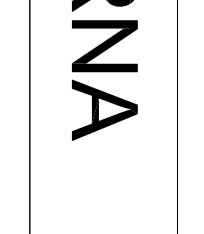


# COMUNE DI POLICORO

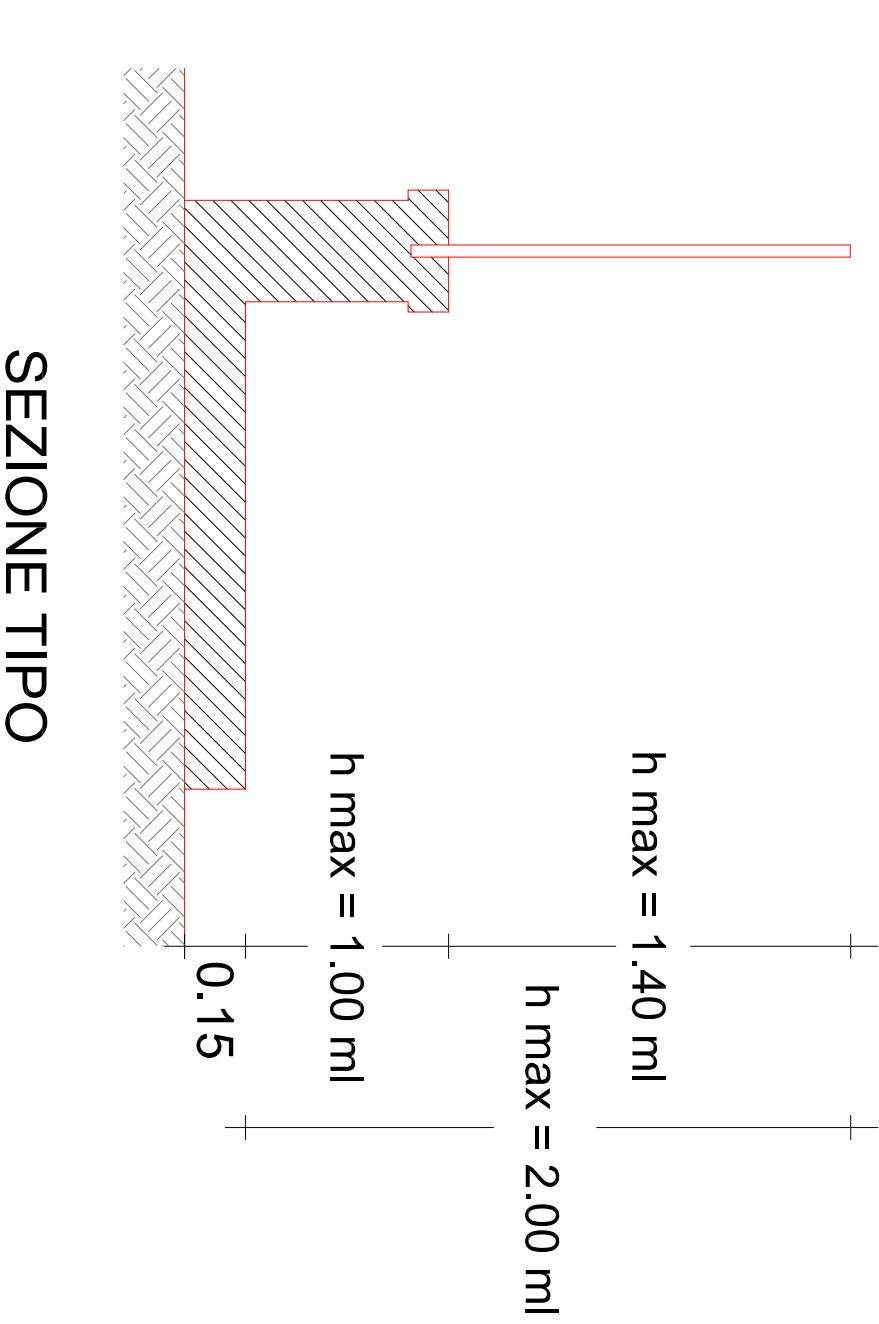
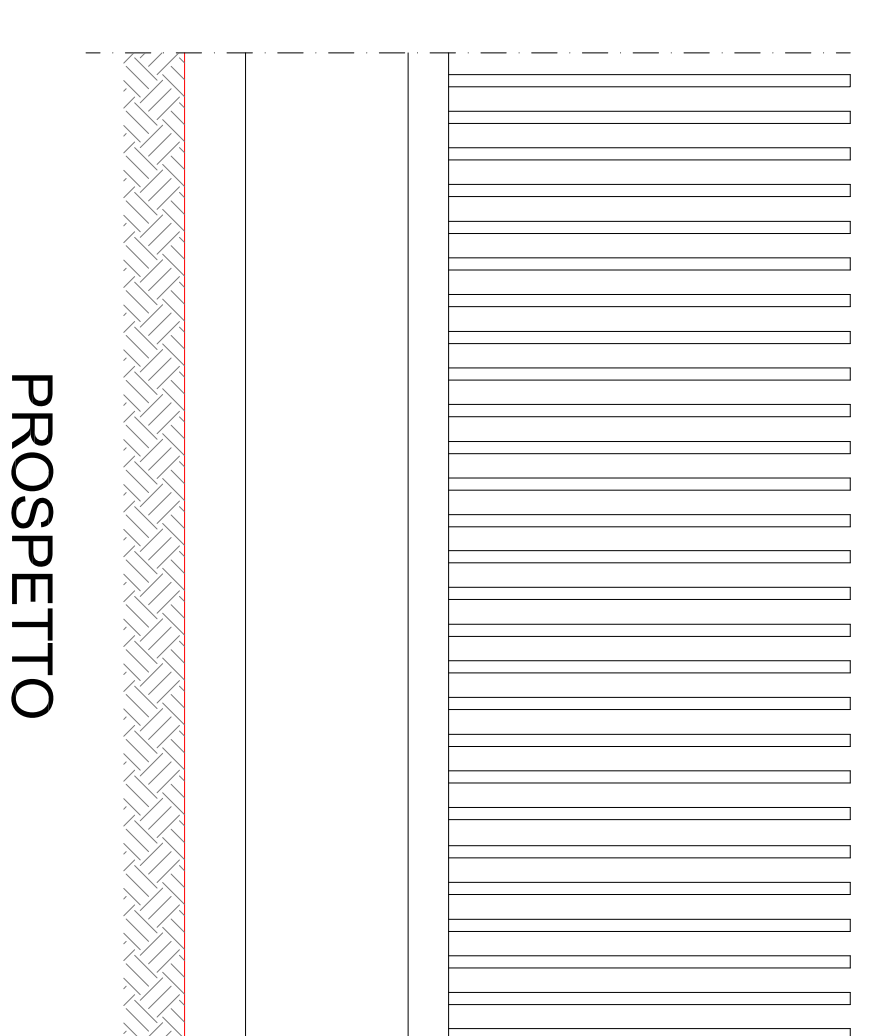
(Provincia di MATERA)

## Piano di Lottizzazione del Comparto C3/3b



- LEGENDA**
-  Alloro
  -  Palmacea
  -  Mimosa
  -  Magnolia
  -  Buganvillea
  -  Essenze autoctone di medio fusto
  -  Prato
  -  Pavimentazione rampa
  -  Percorsi pedonali
  -  Siepi in varietà
  -  Recinzione

LOTTO EDILIZIO TIPO CON SISTEMAZIONE ESTERNA



PARTICOLARE RECINZIONE

PROGETTO: STRUMENTO URBANISTICO ESECUTIVO  
COMPARTO EDILIZIO C 3/3b (LOTTIZZAZIONE)

TAVOLA N°  
**15**

ELABORATO: *Lotto Edilizio Tipo con Sistemazione Esterna*

SCALA: 1:100 - 1:25

DATA

COMITENTI :  
Sig. BITONIE Felicia  
Sig. PALAZZO Giuseppe  
Sig. FORTUNATO Ferdinando  
Sig. GUIDA Nicola  
Sig. GUIDA Laura  
Sig. EDILIO S.R.L.  
Sig. LUZZI/WOGIANO

Sig. LATIANA Margherita  
Sig. MAINERI/MARTELLA

PROGETTISTI  
( Ing. A. UZZO )

( Arch. A. PONTRANDOLFI )

( Ing. C. VETRE )