


LEGENDA

●	SARACINESCA IN GHISA, SEZIONALE
○	SCARICO A PRESSIONE
○	SRATO
○	SARACINESCA
○	Loullipes - tazza
○	CURVA
○	pezzo a T a due bicchieri
○	pezzo a T flangiato
○	bouts - imbocco
○	riduzione
○	sfiato

—	CONDOTTA IDRICA POTABILE
—	CONDOTTA FOGNA BIANCA
—	CONDOTTA FOGNA NERA

⊠	CONDOTTA FOGNA BIANCA
⊠	POZZETTO
⊠	GRIGLIA CARABILE

—	CONDOTTA FOGNA NERA
—	POZZETTO

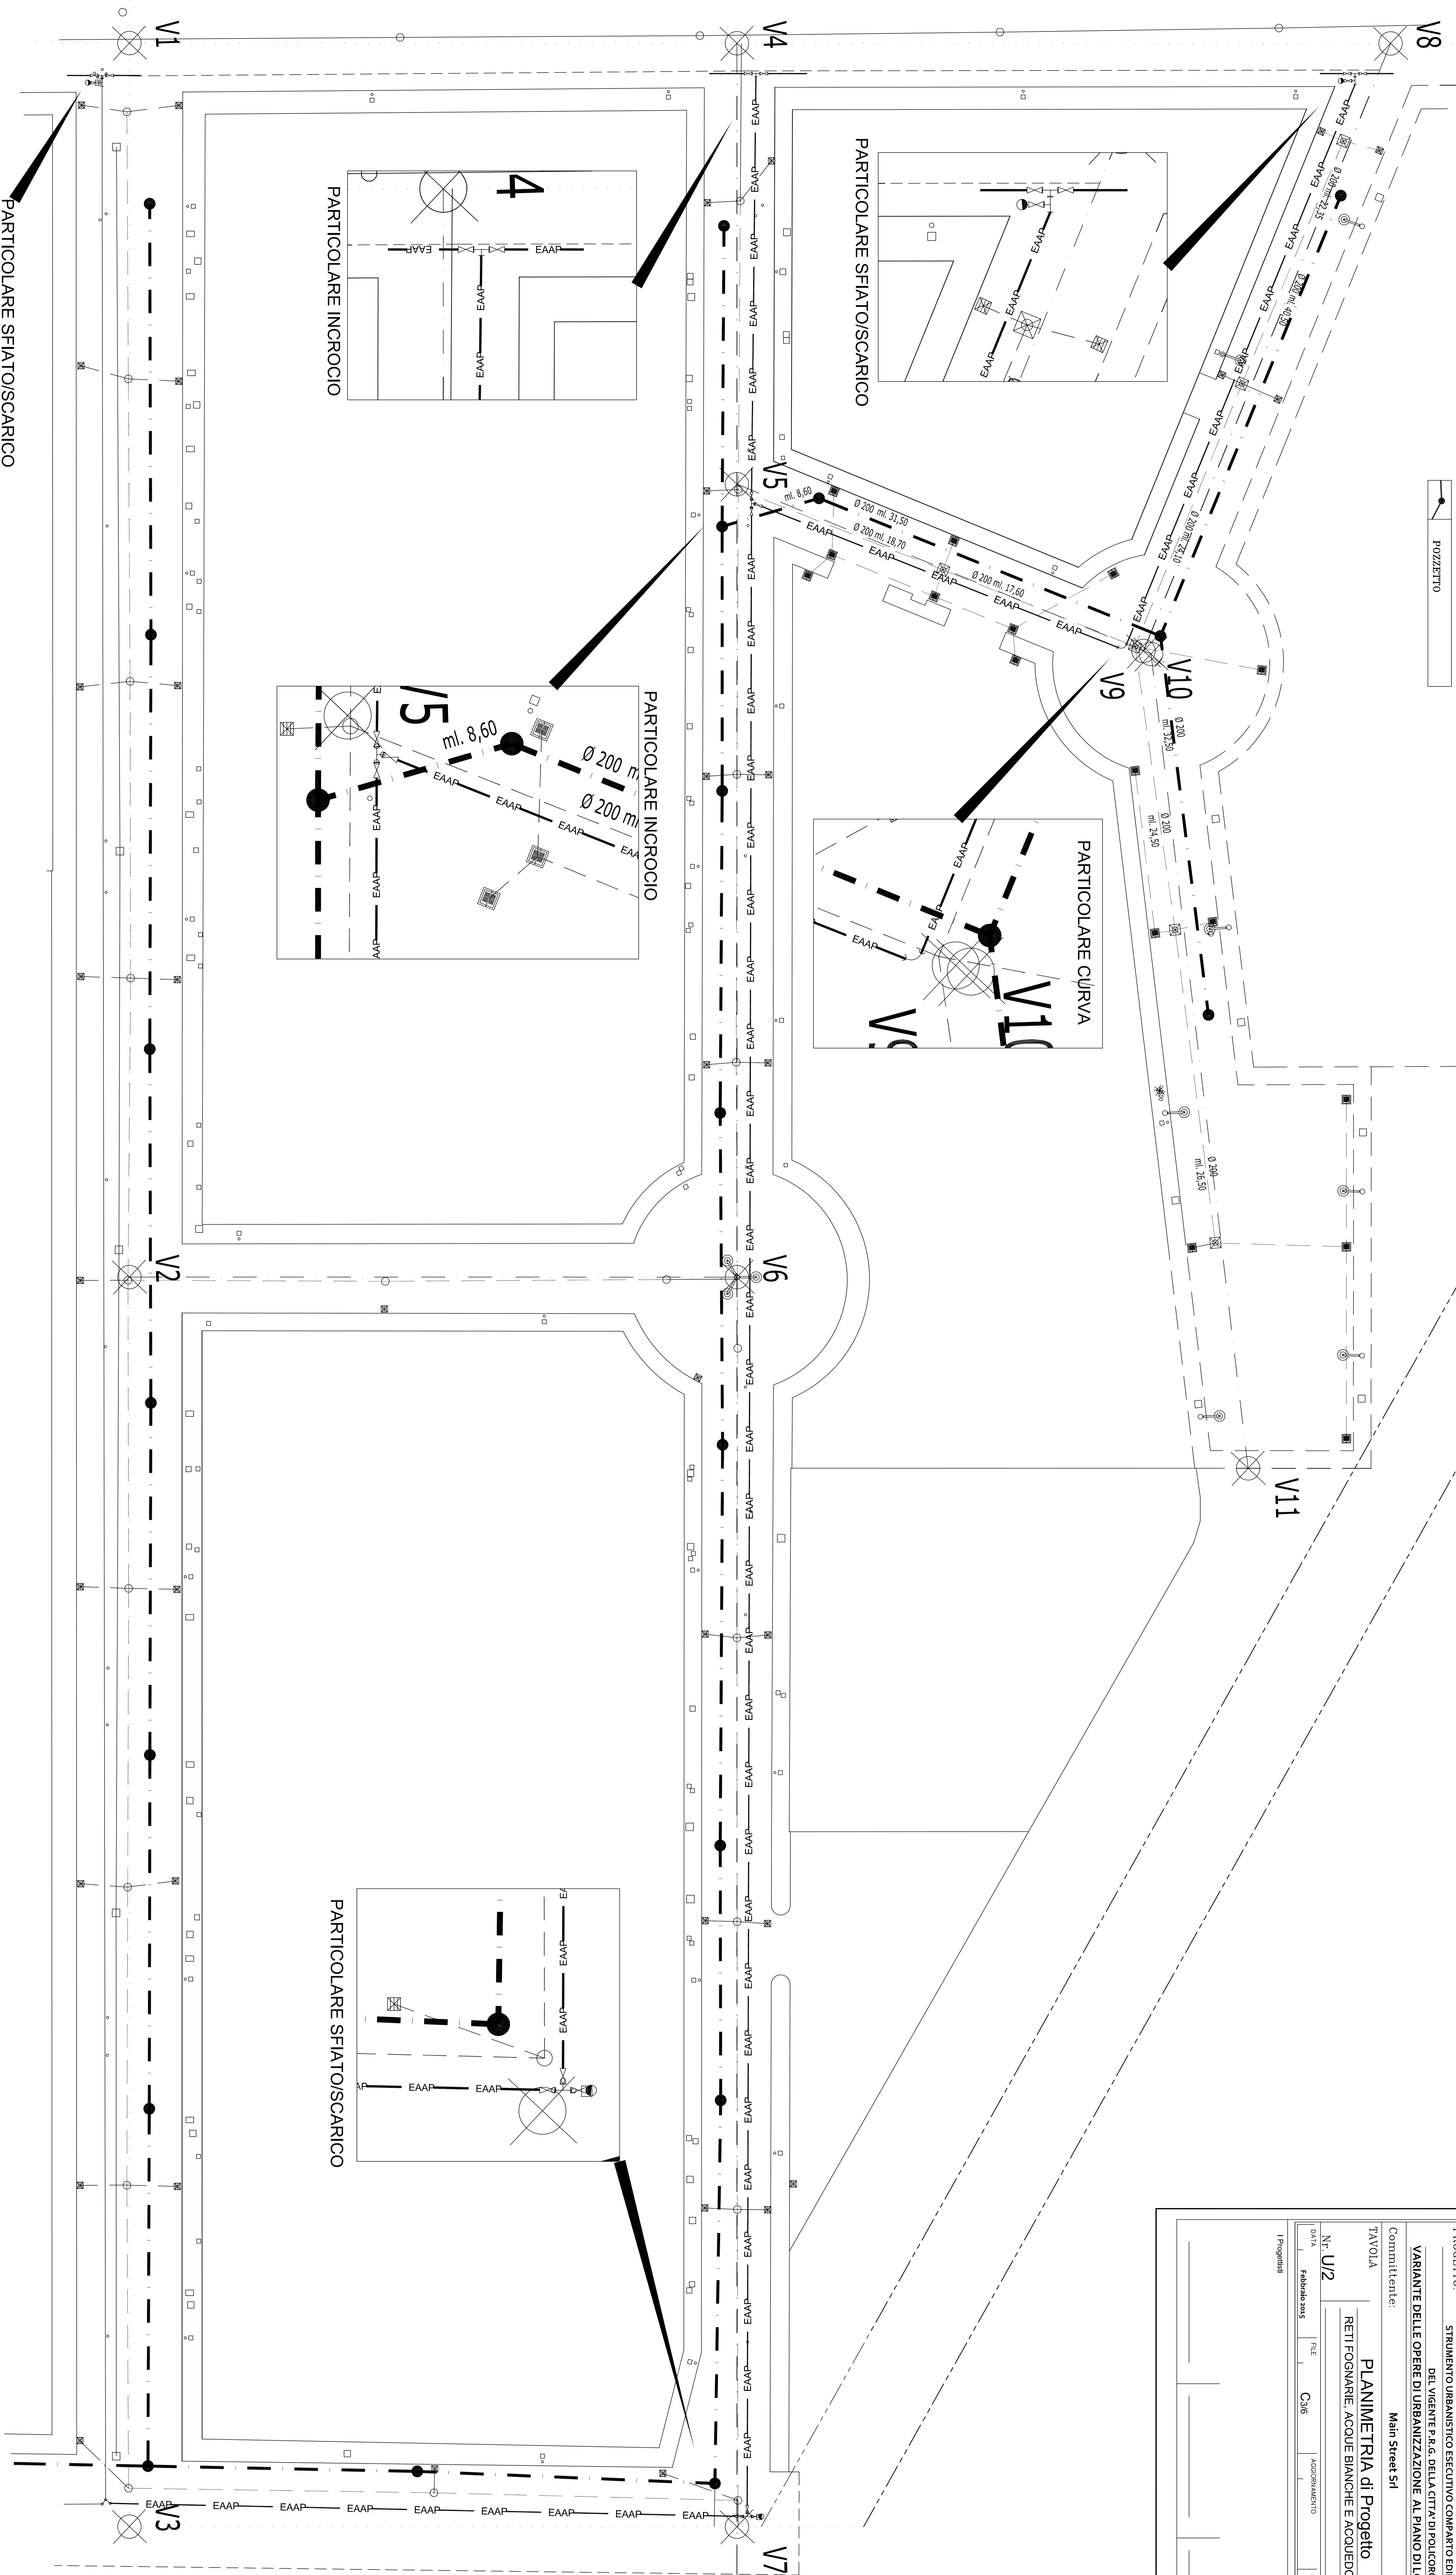

PROGETTO: STRUMENTO URBANISTICO ESECUTIVO COMPARTO EDIFICIO C/6
DEL VIGENTE P.R.G. DELLA CITTA' DI POLICORO
VARIANTE DELLE OPERE DI URBANIZZAZIONE AL PIANO DI LOTTIZZAZIONE

Committente: Main Street SI

TAVOLA: PLANIMETRIA di Progetto
RETI FOGNARIE, ACQUE BIANCHE E ACQUEDOTTO

SCALA: 1:200

DATA: febbraio 2015

PROGETTISTI: [] []

VERIFICATORI: [] []

CONFERMATO: []

ACCREDITATO: []

ACCREDITATO: []

ACCREDITATO: []