




Proiezione	4.443	4.443
Unità		

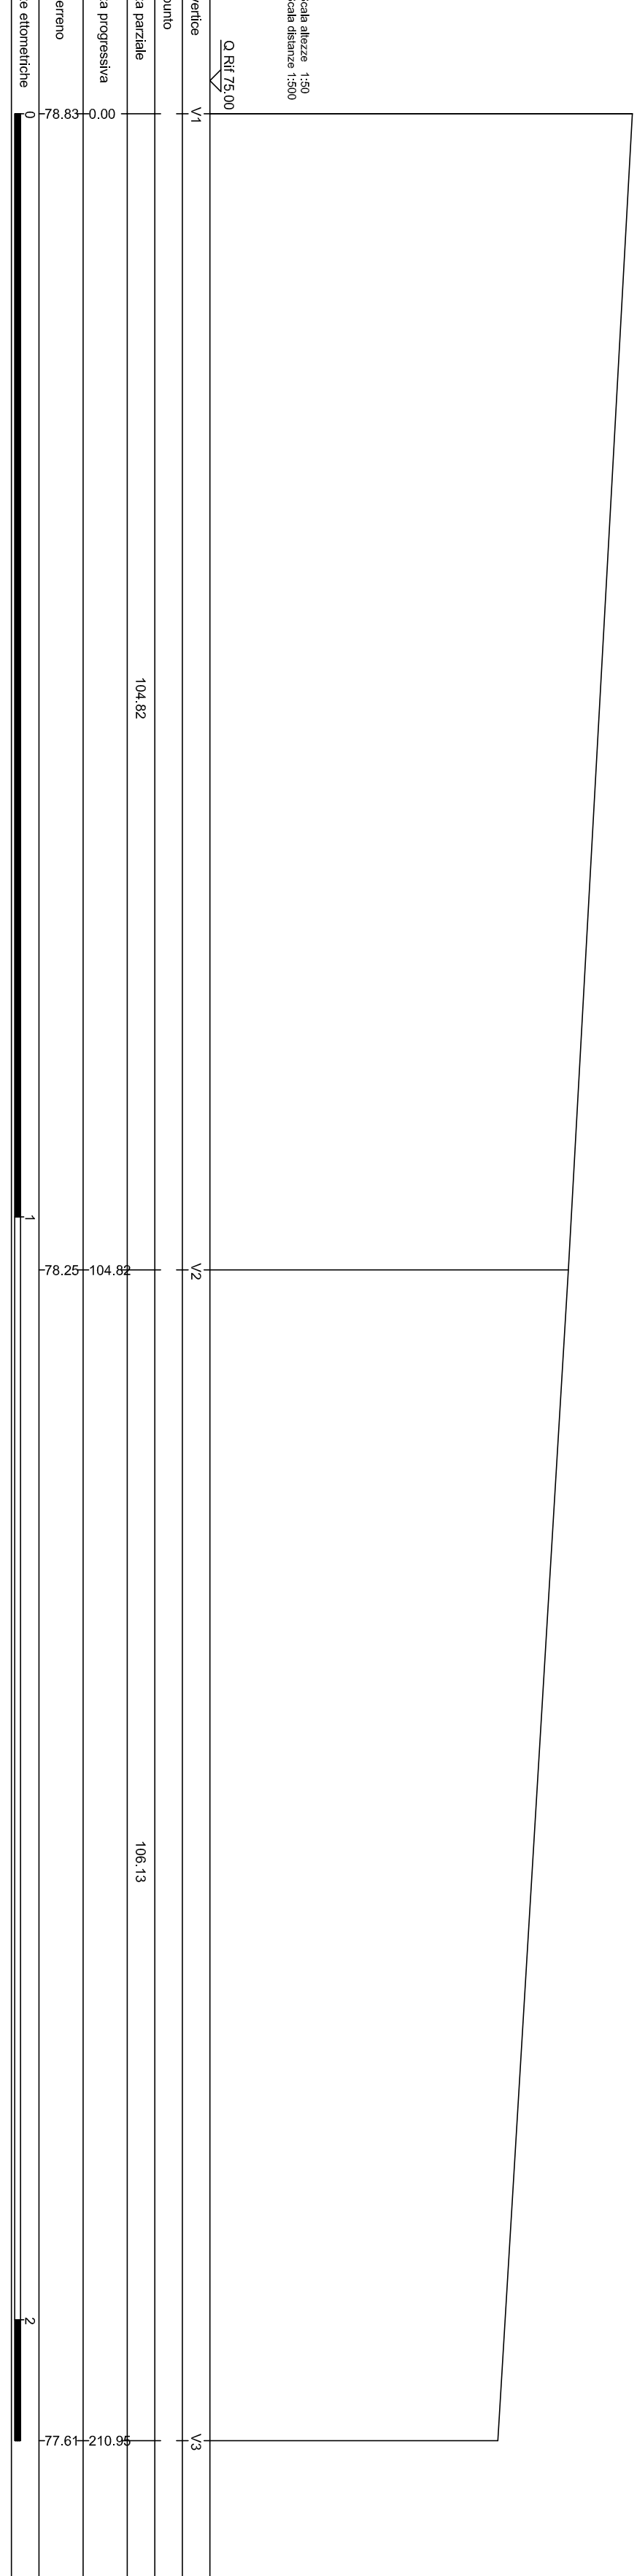


Proiezione	4.443	4.443
Unità		

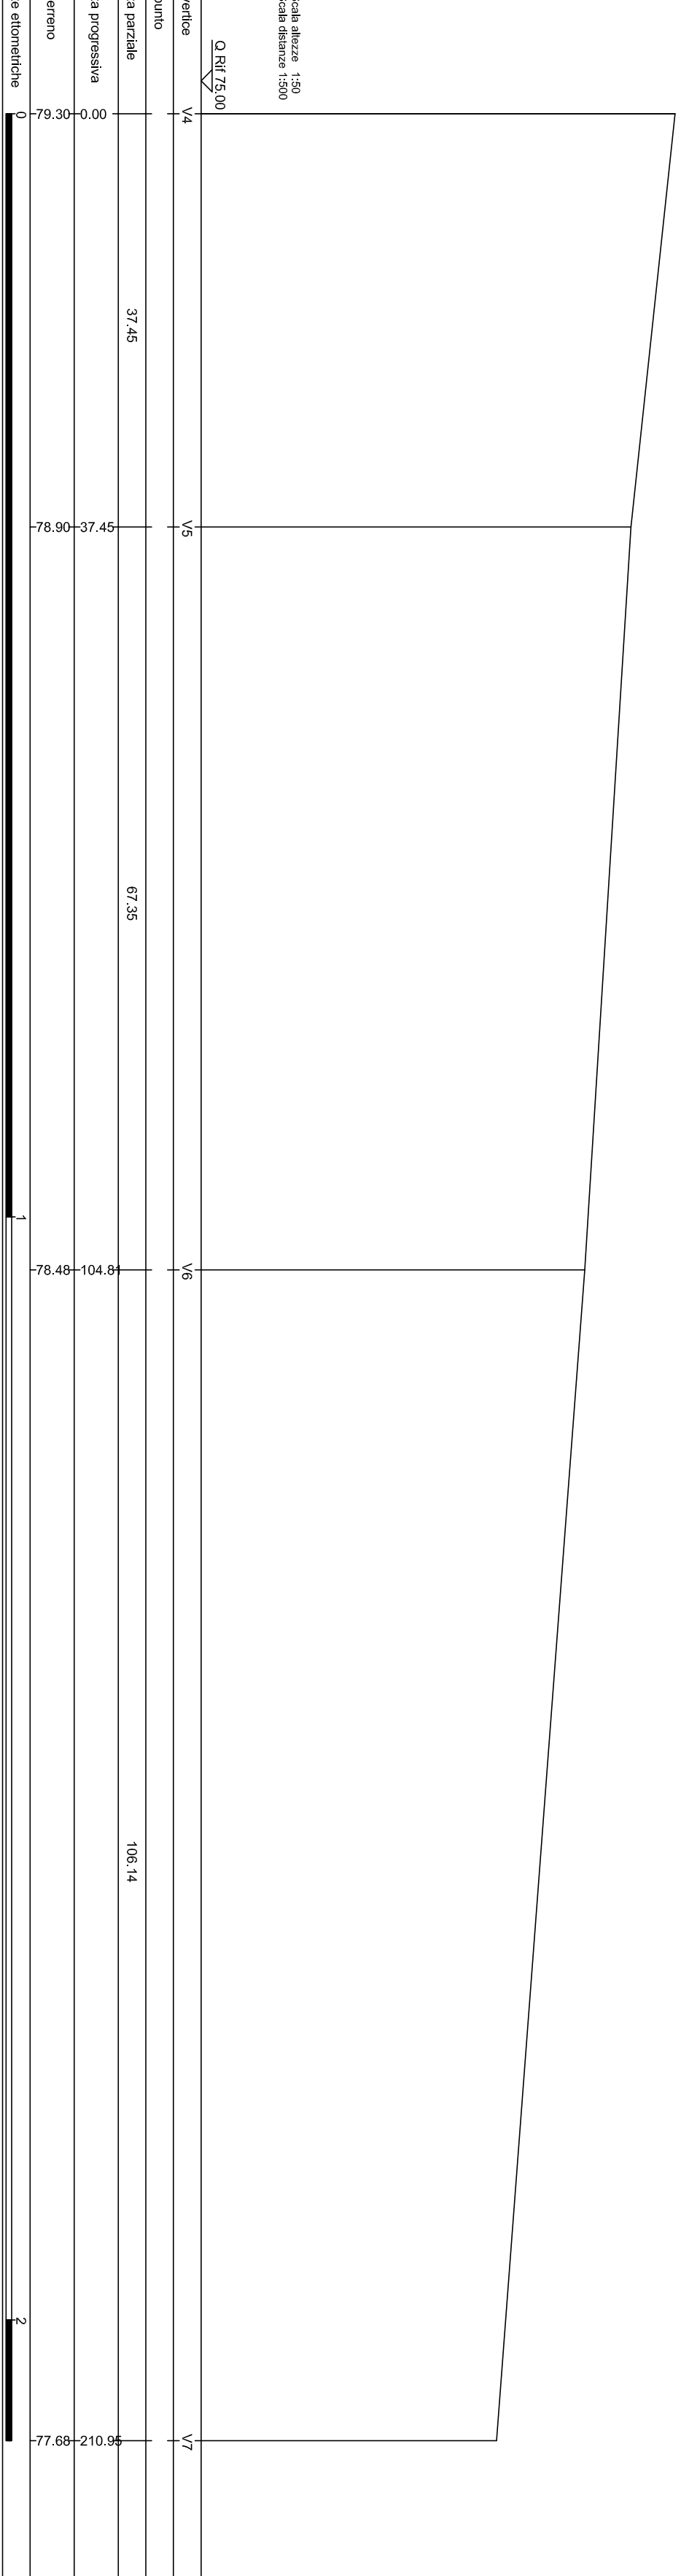


Proiezione	4.443	4.443
Unità		

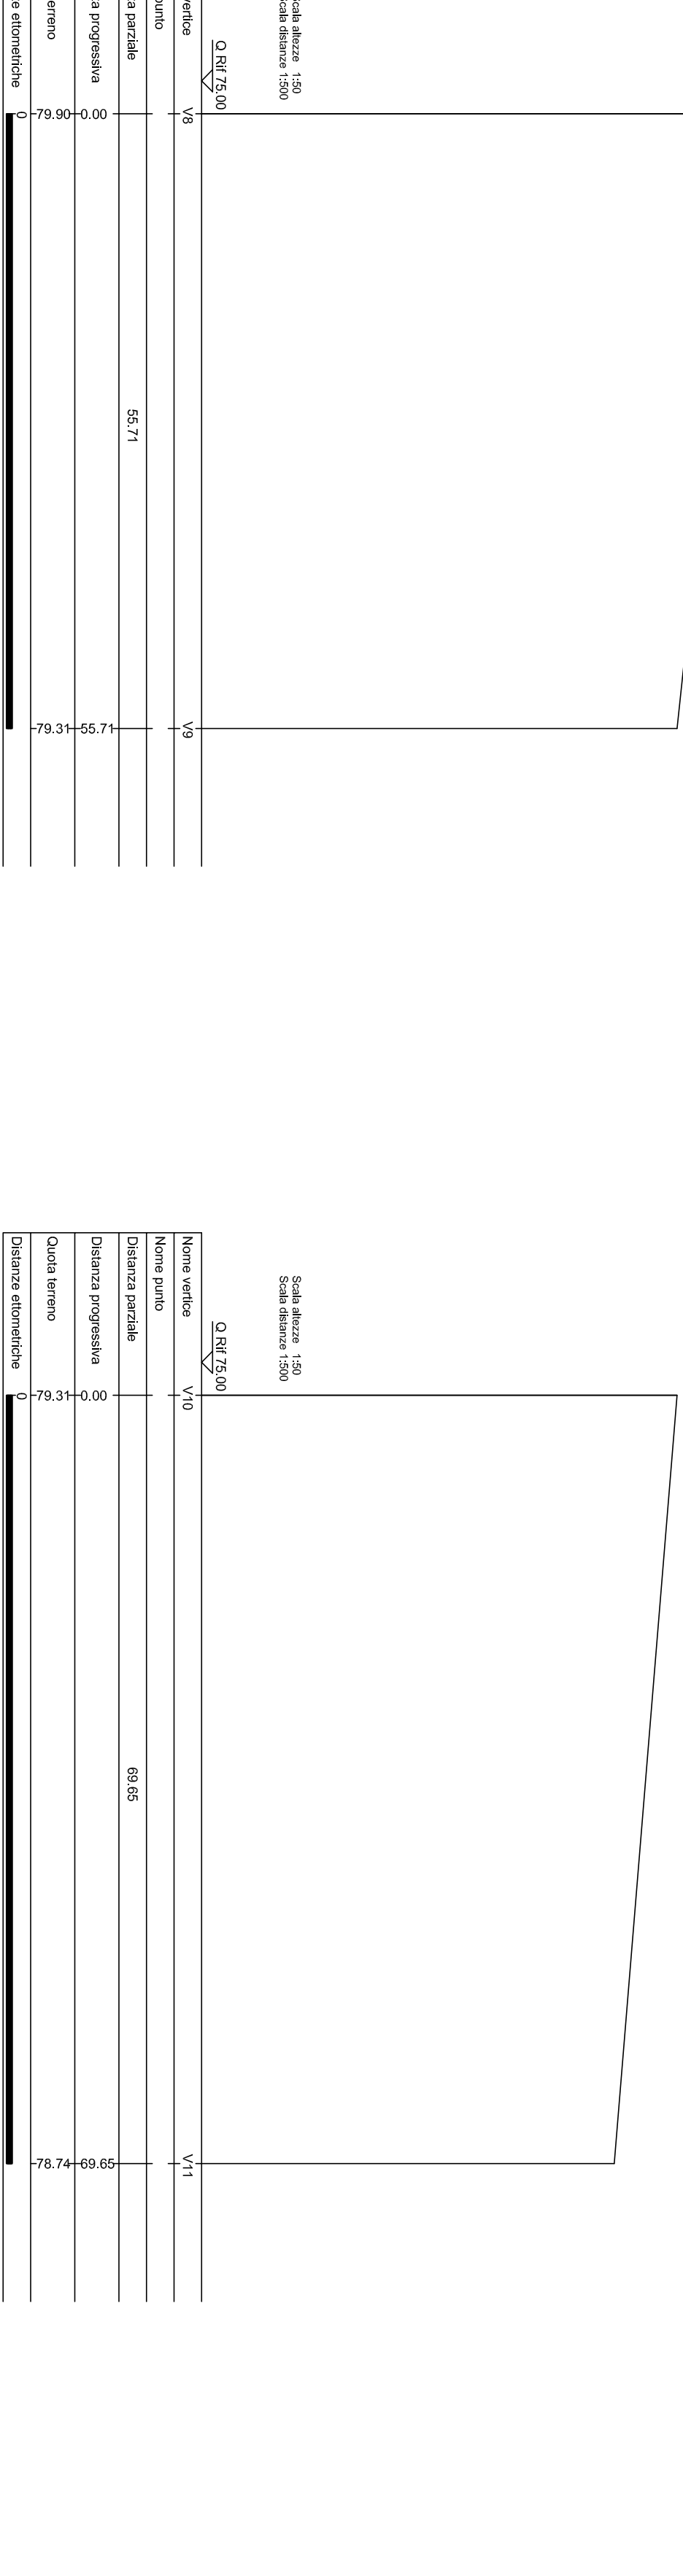


Proiezione	4.443	4.443
Unità		

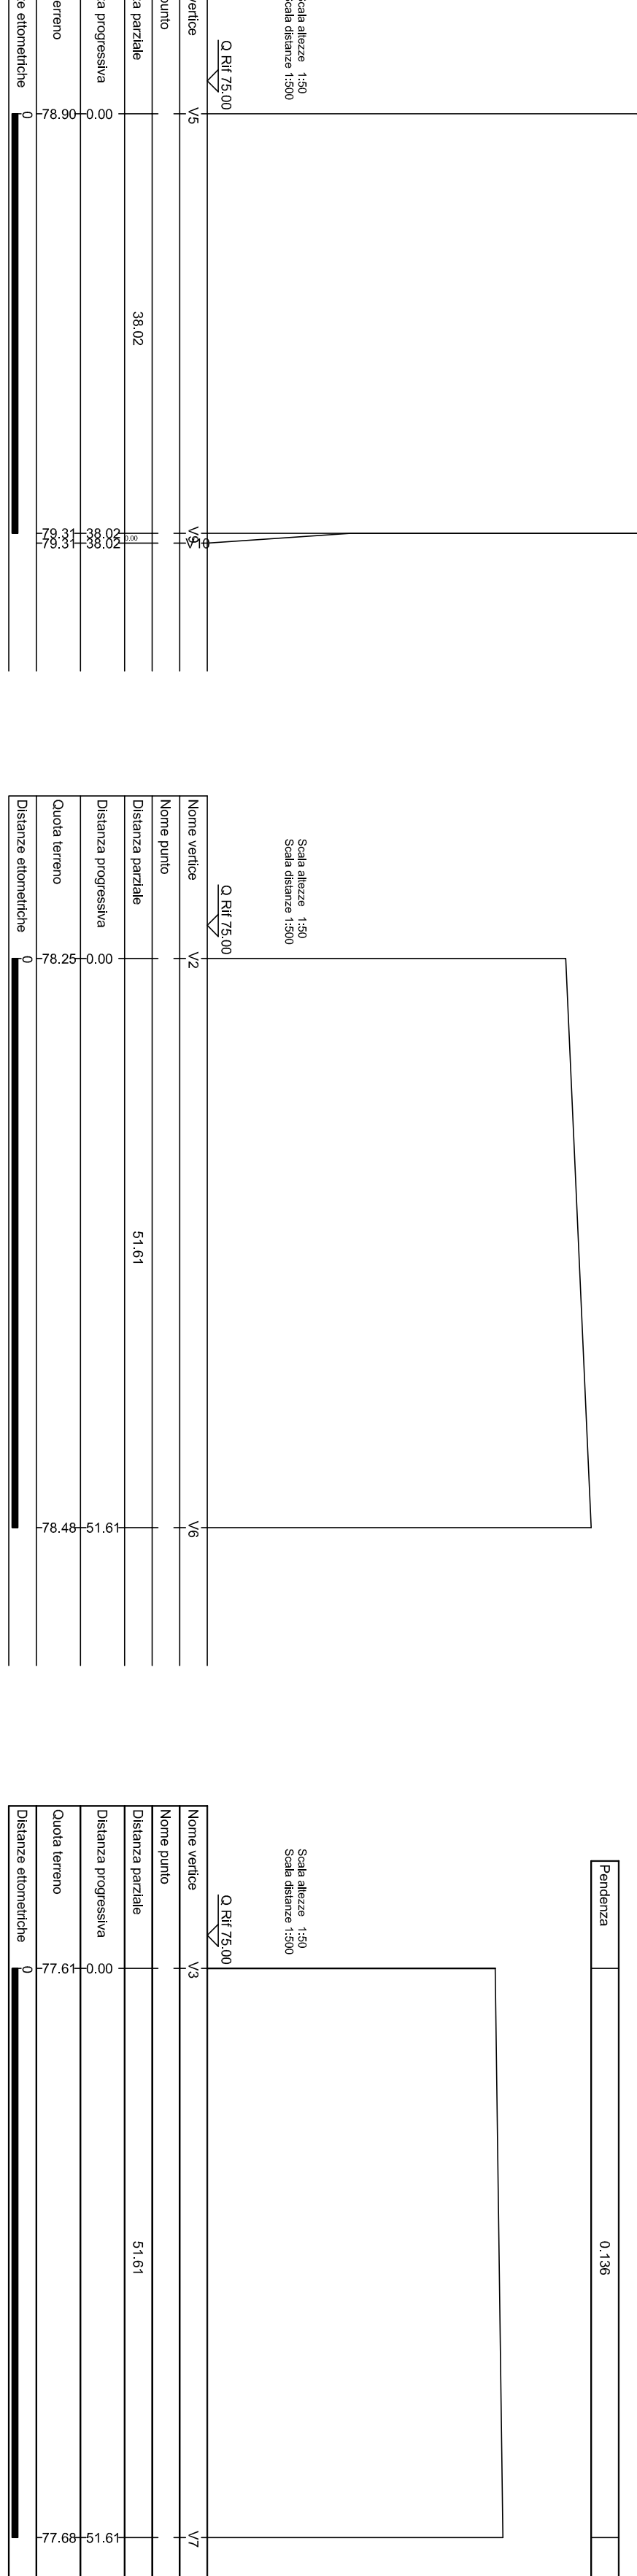

Fogna bianca V1-V3 - Ø 250

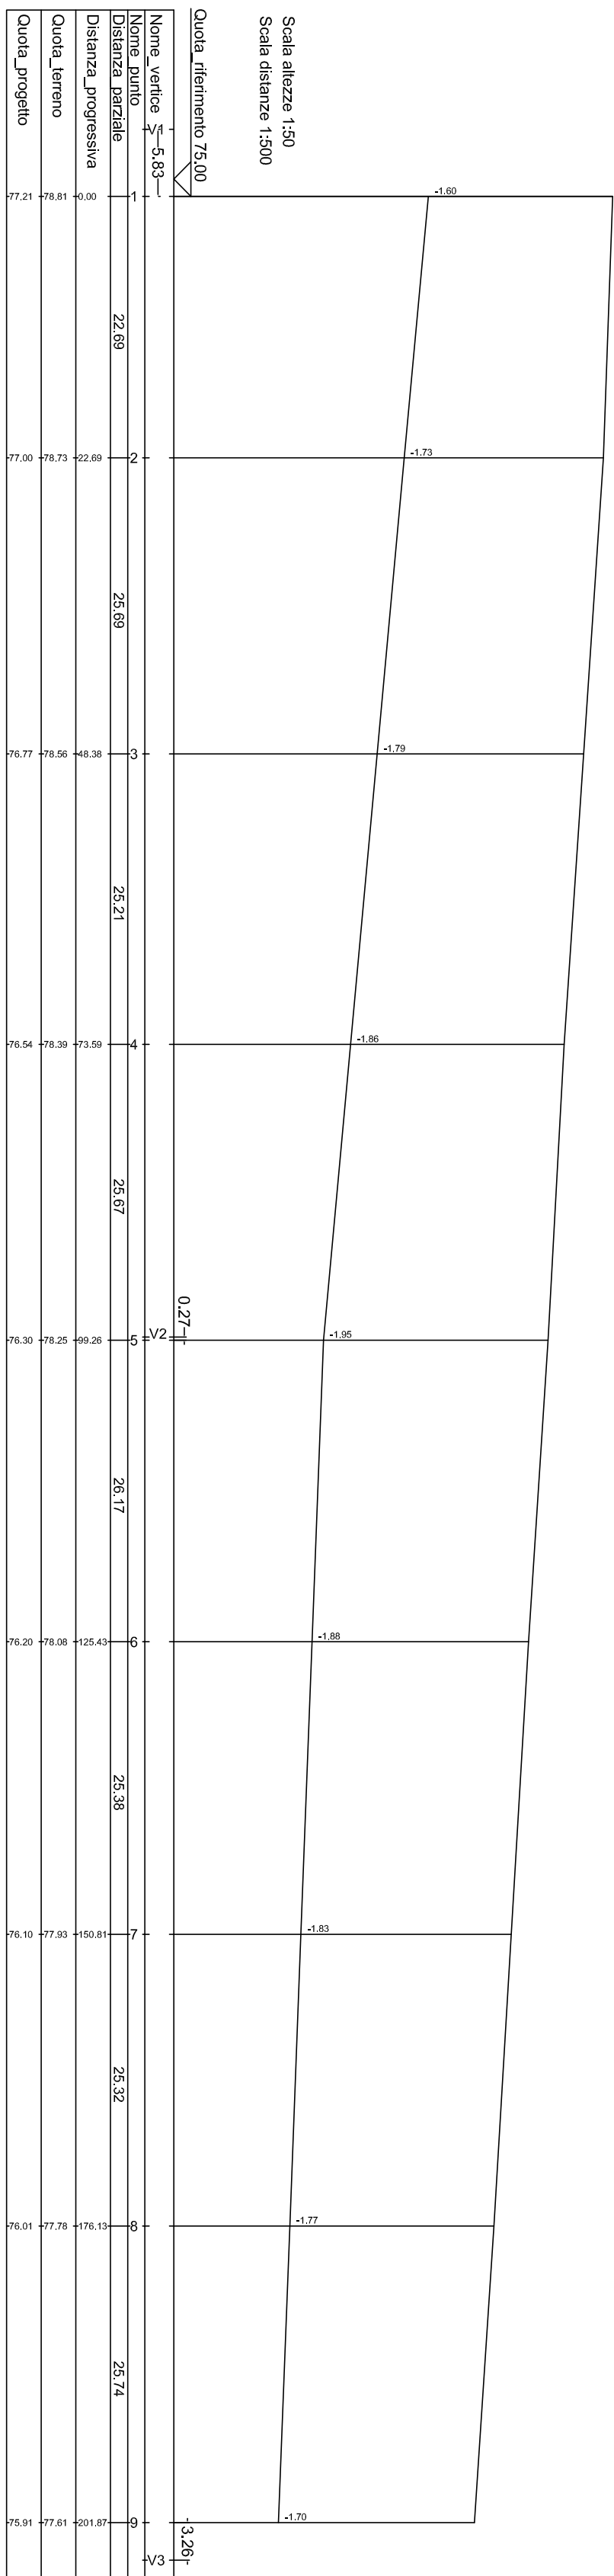


Fogna bianca V4-V7 Ø 250

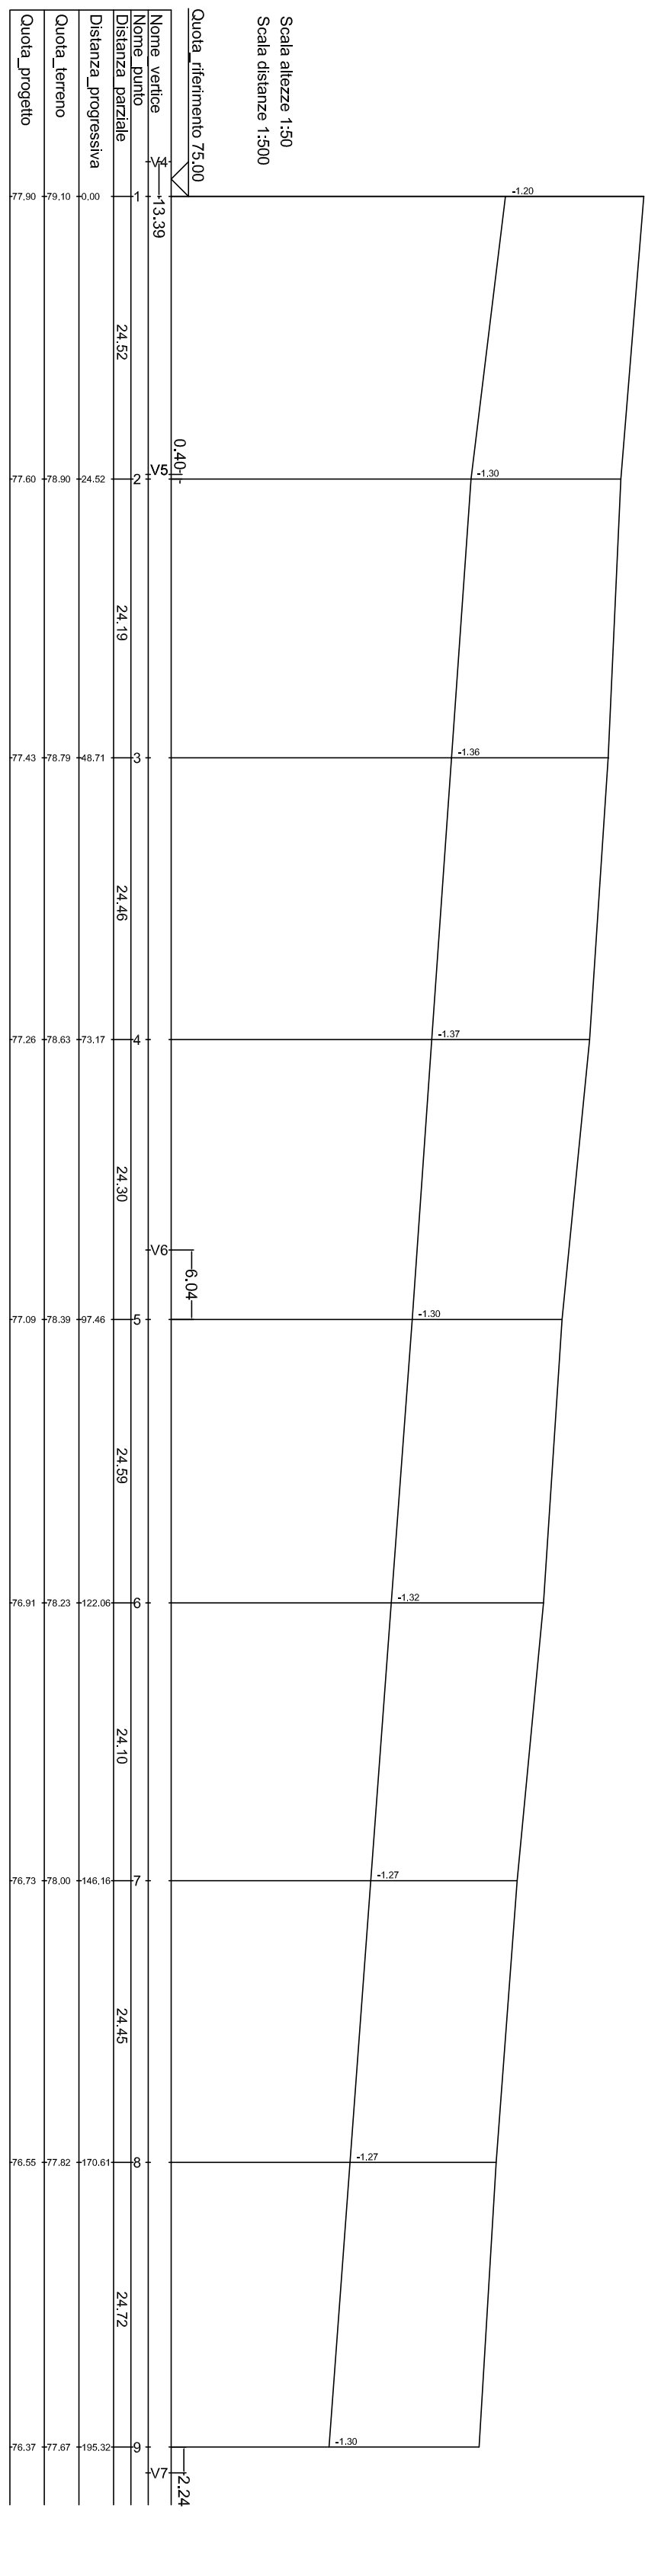


Fogna nera V8-V9-V11


Fogna nera V7-V3 - Ø 200

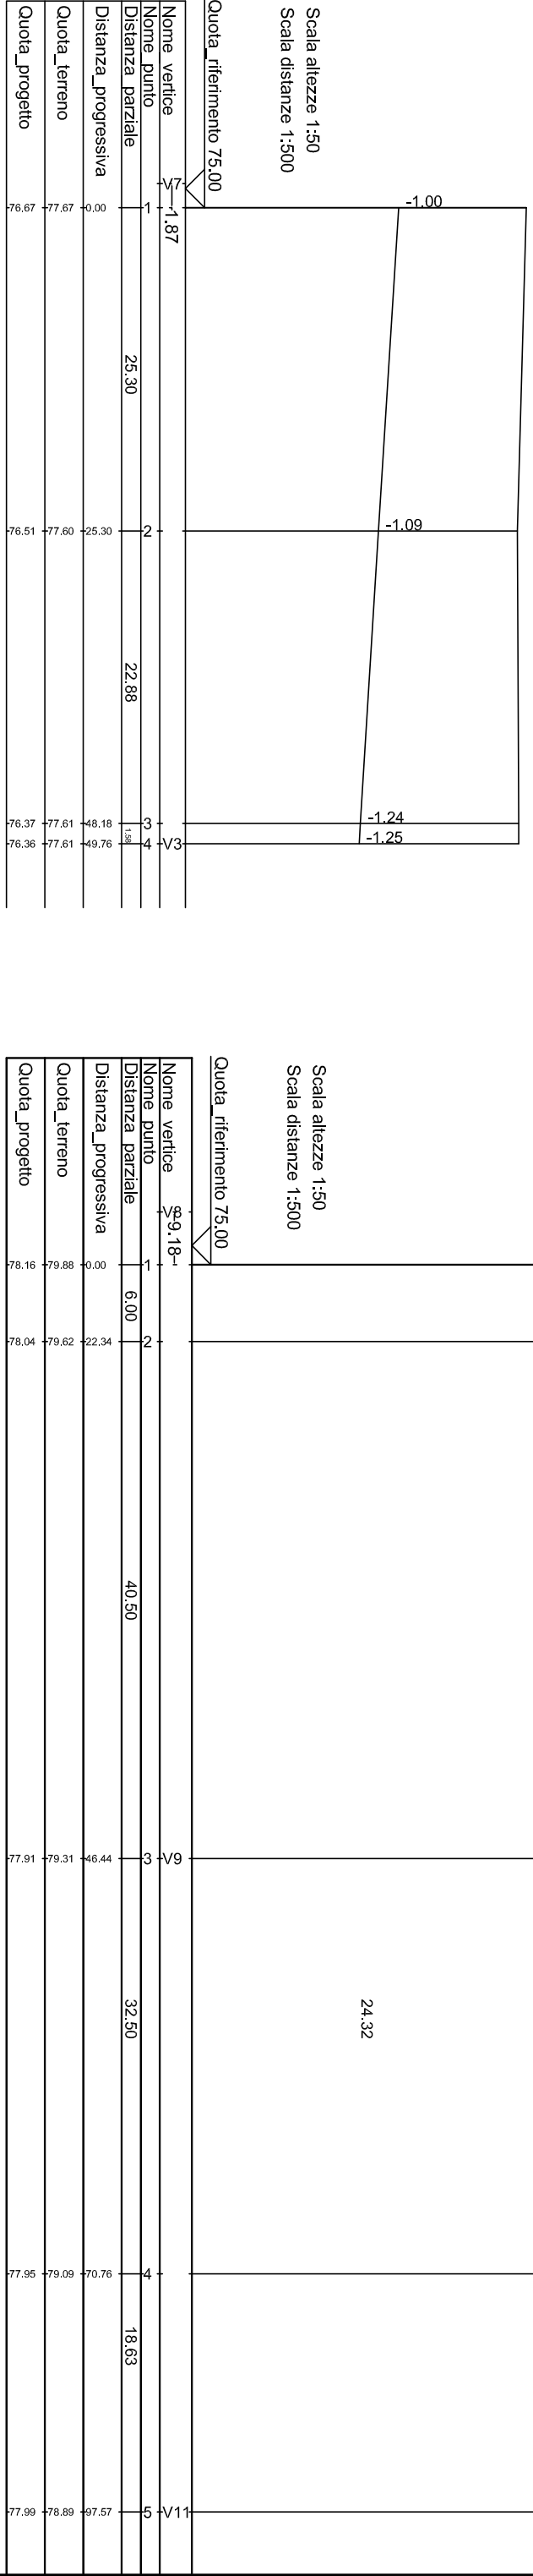



Fogna nera V8-V9-V11

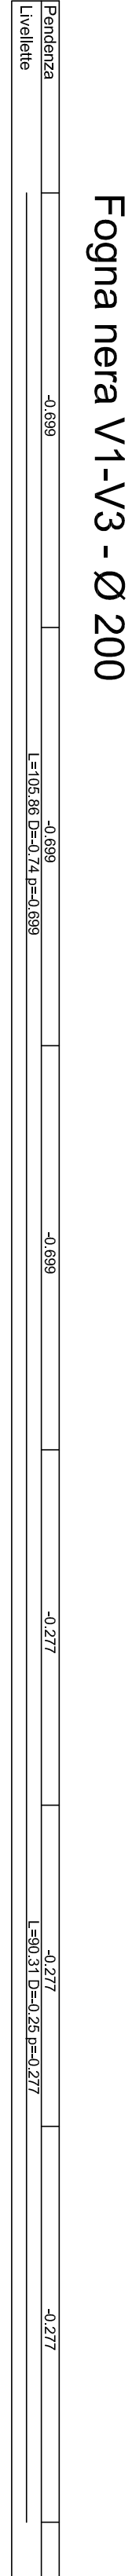


Fogna nera V4-V7 - Ø 200

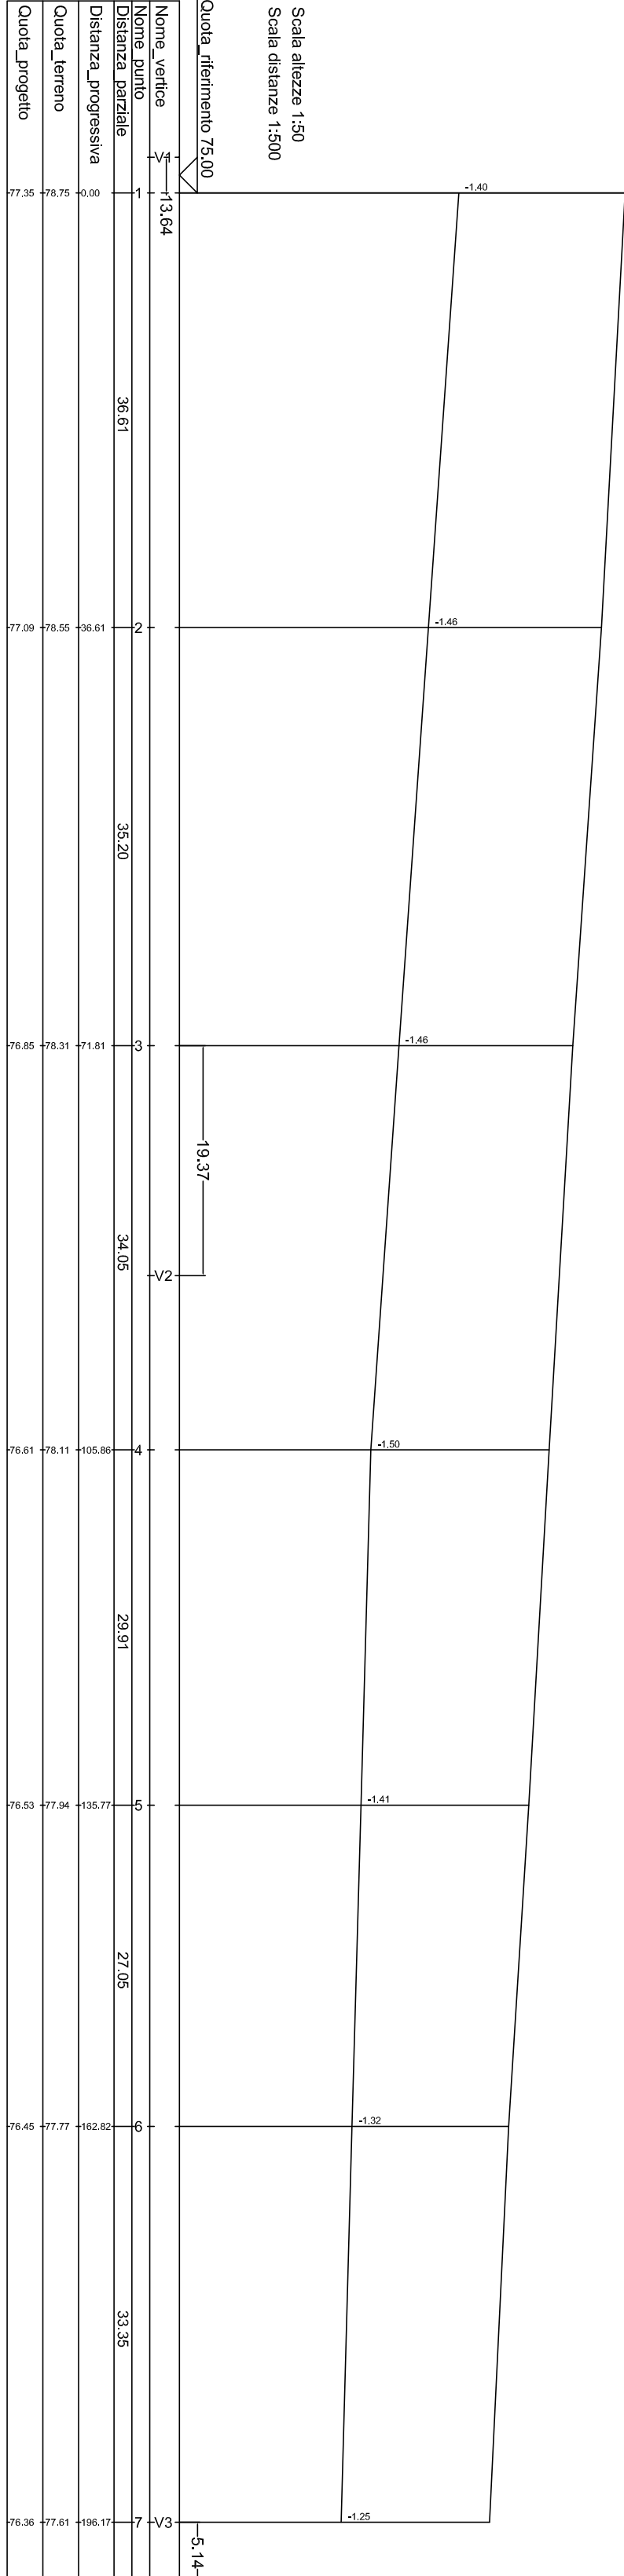


Fogna nera V4-V7 - Ø 200

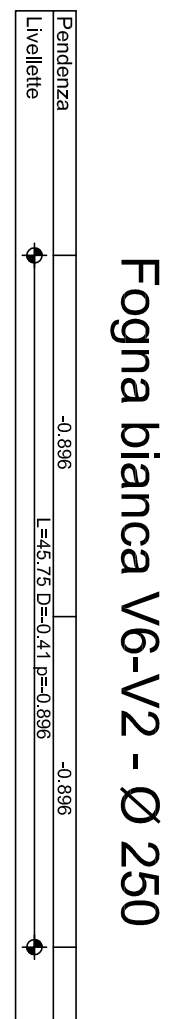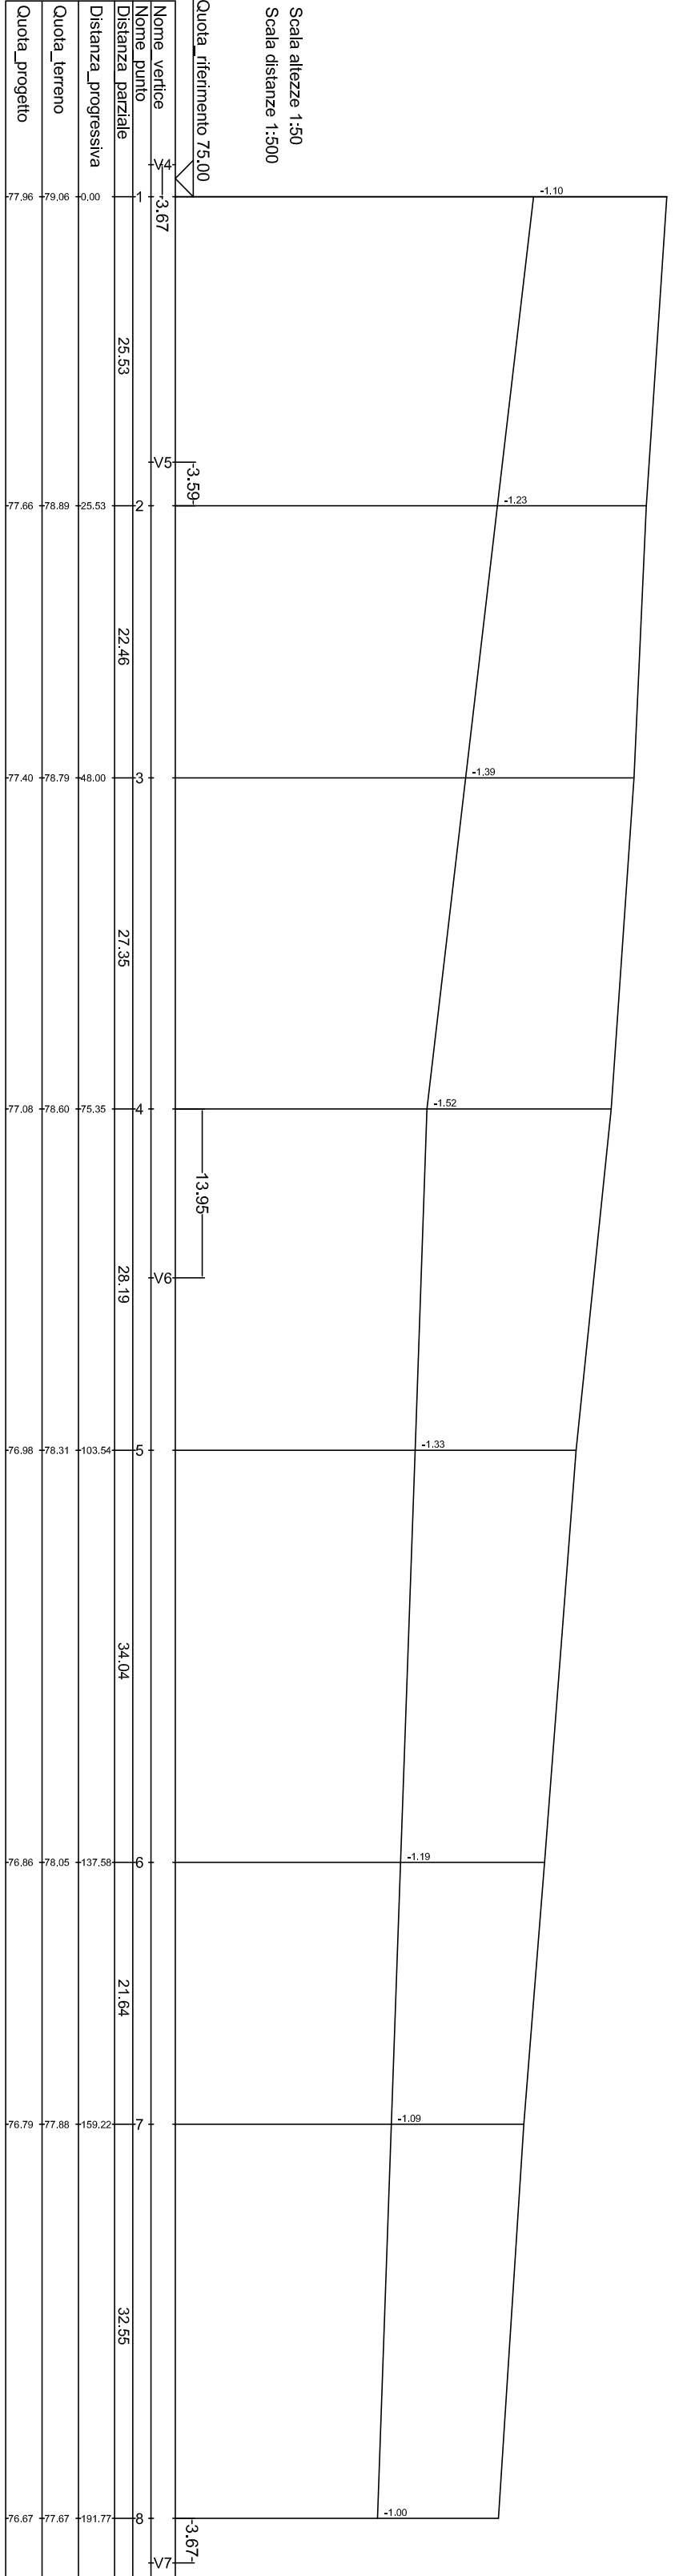


Fogna bianca V6-V2 - Ø 250

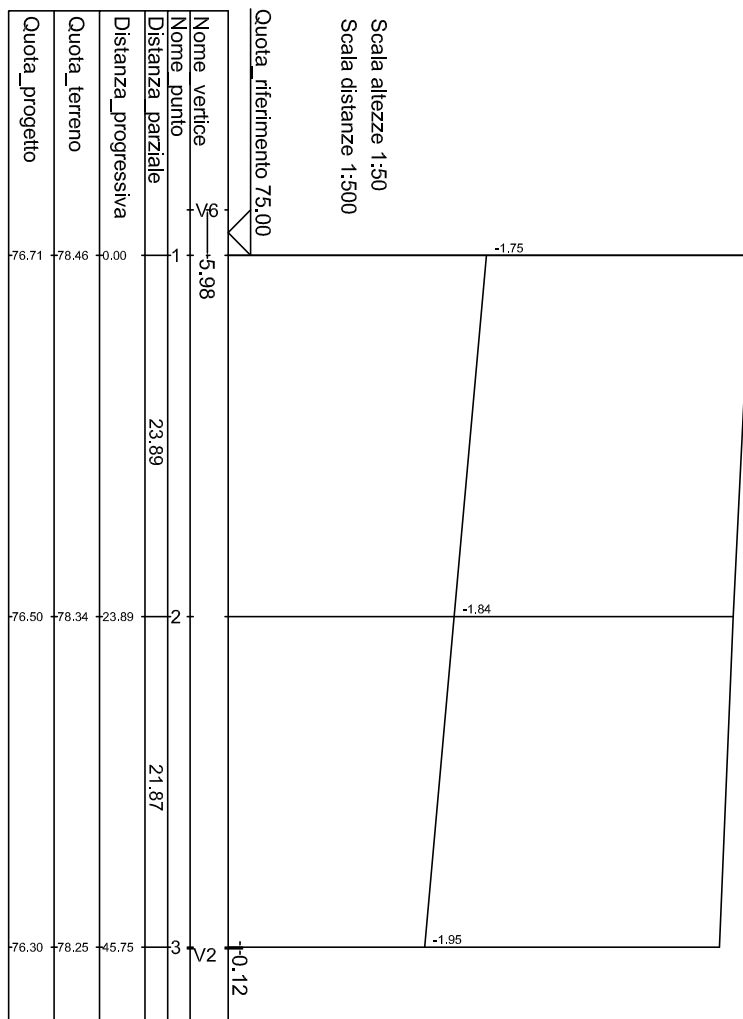

Fogna bianca V7-V3 - Ø 250

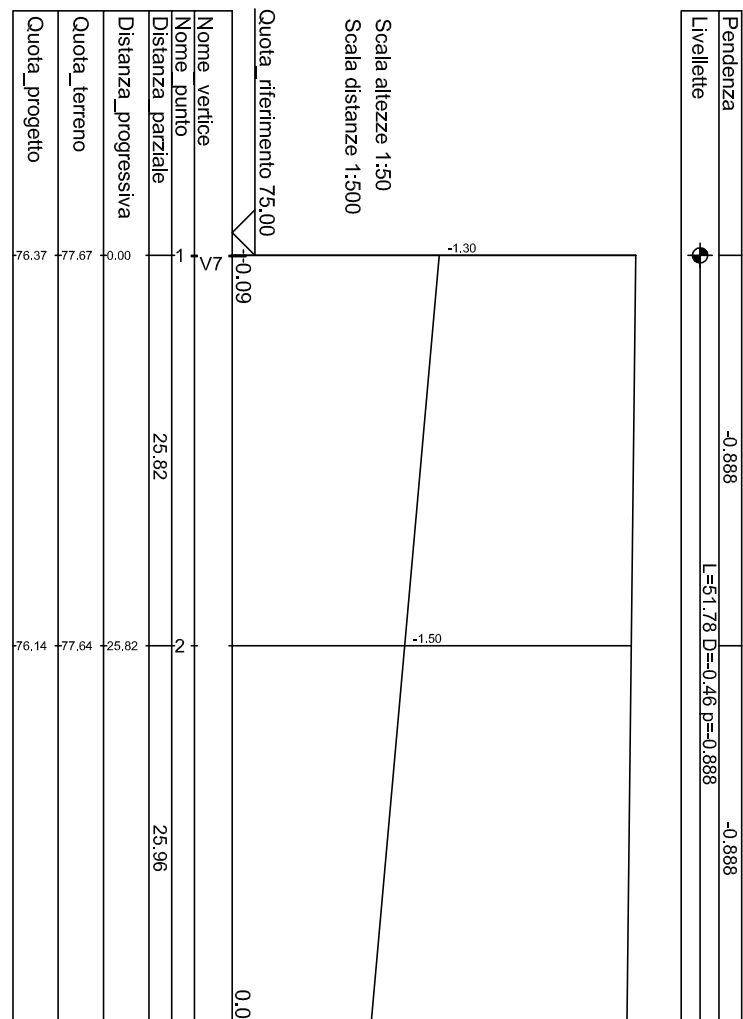

Fogna bianca V8-V9-V11

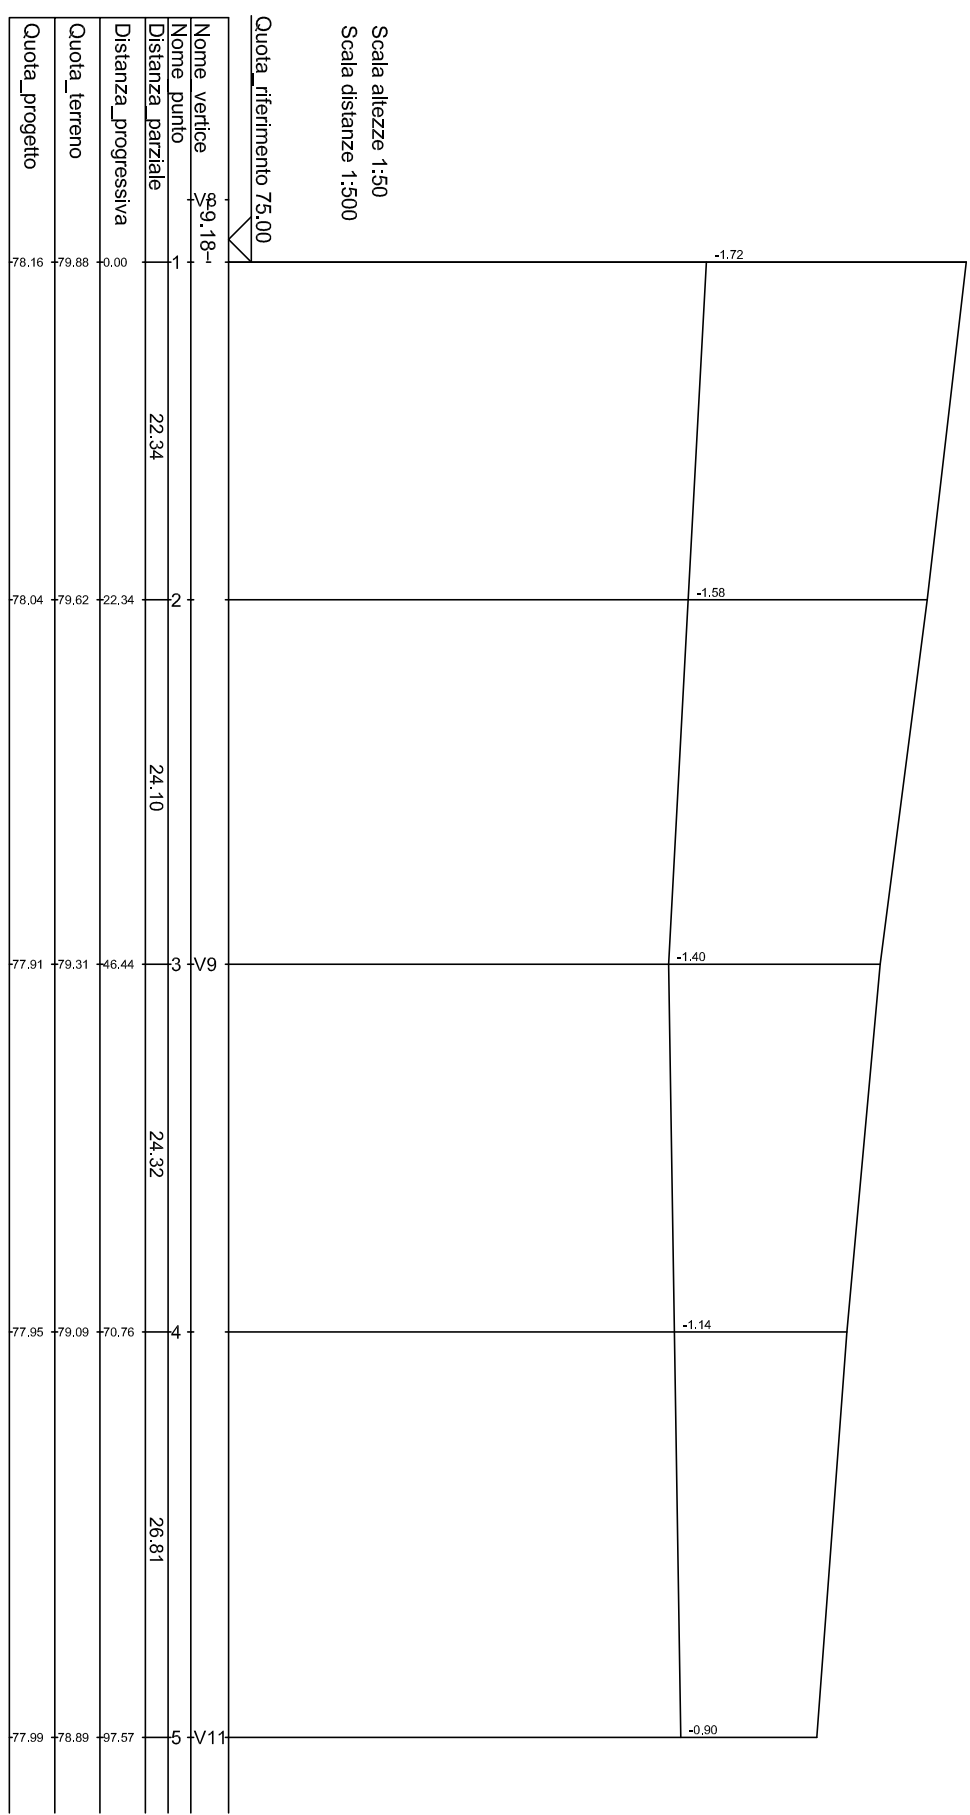

PROGETTO: STUDIO URBANISTICO ESECUTIVO COMPARTO EDIZIO C/6

DEL VESANTE S.p.A. DELLA CITTÀ DI POLICORO

VARIANTE DELLE OPERE DI URBANIZZAZIONE AL PIANO DI LOTTIZZAZIONE


TAVOLA PROFILI di Progetto

VIABILITÀ PUBBLICA

N° U/3

PROFILI di Progetto




