


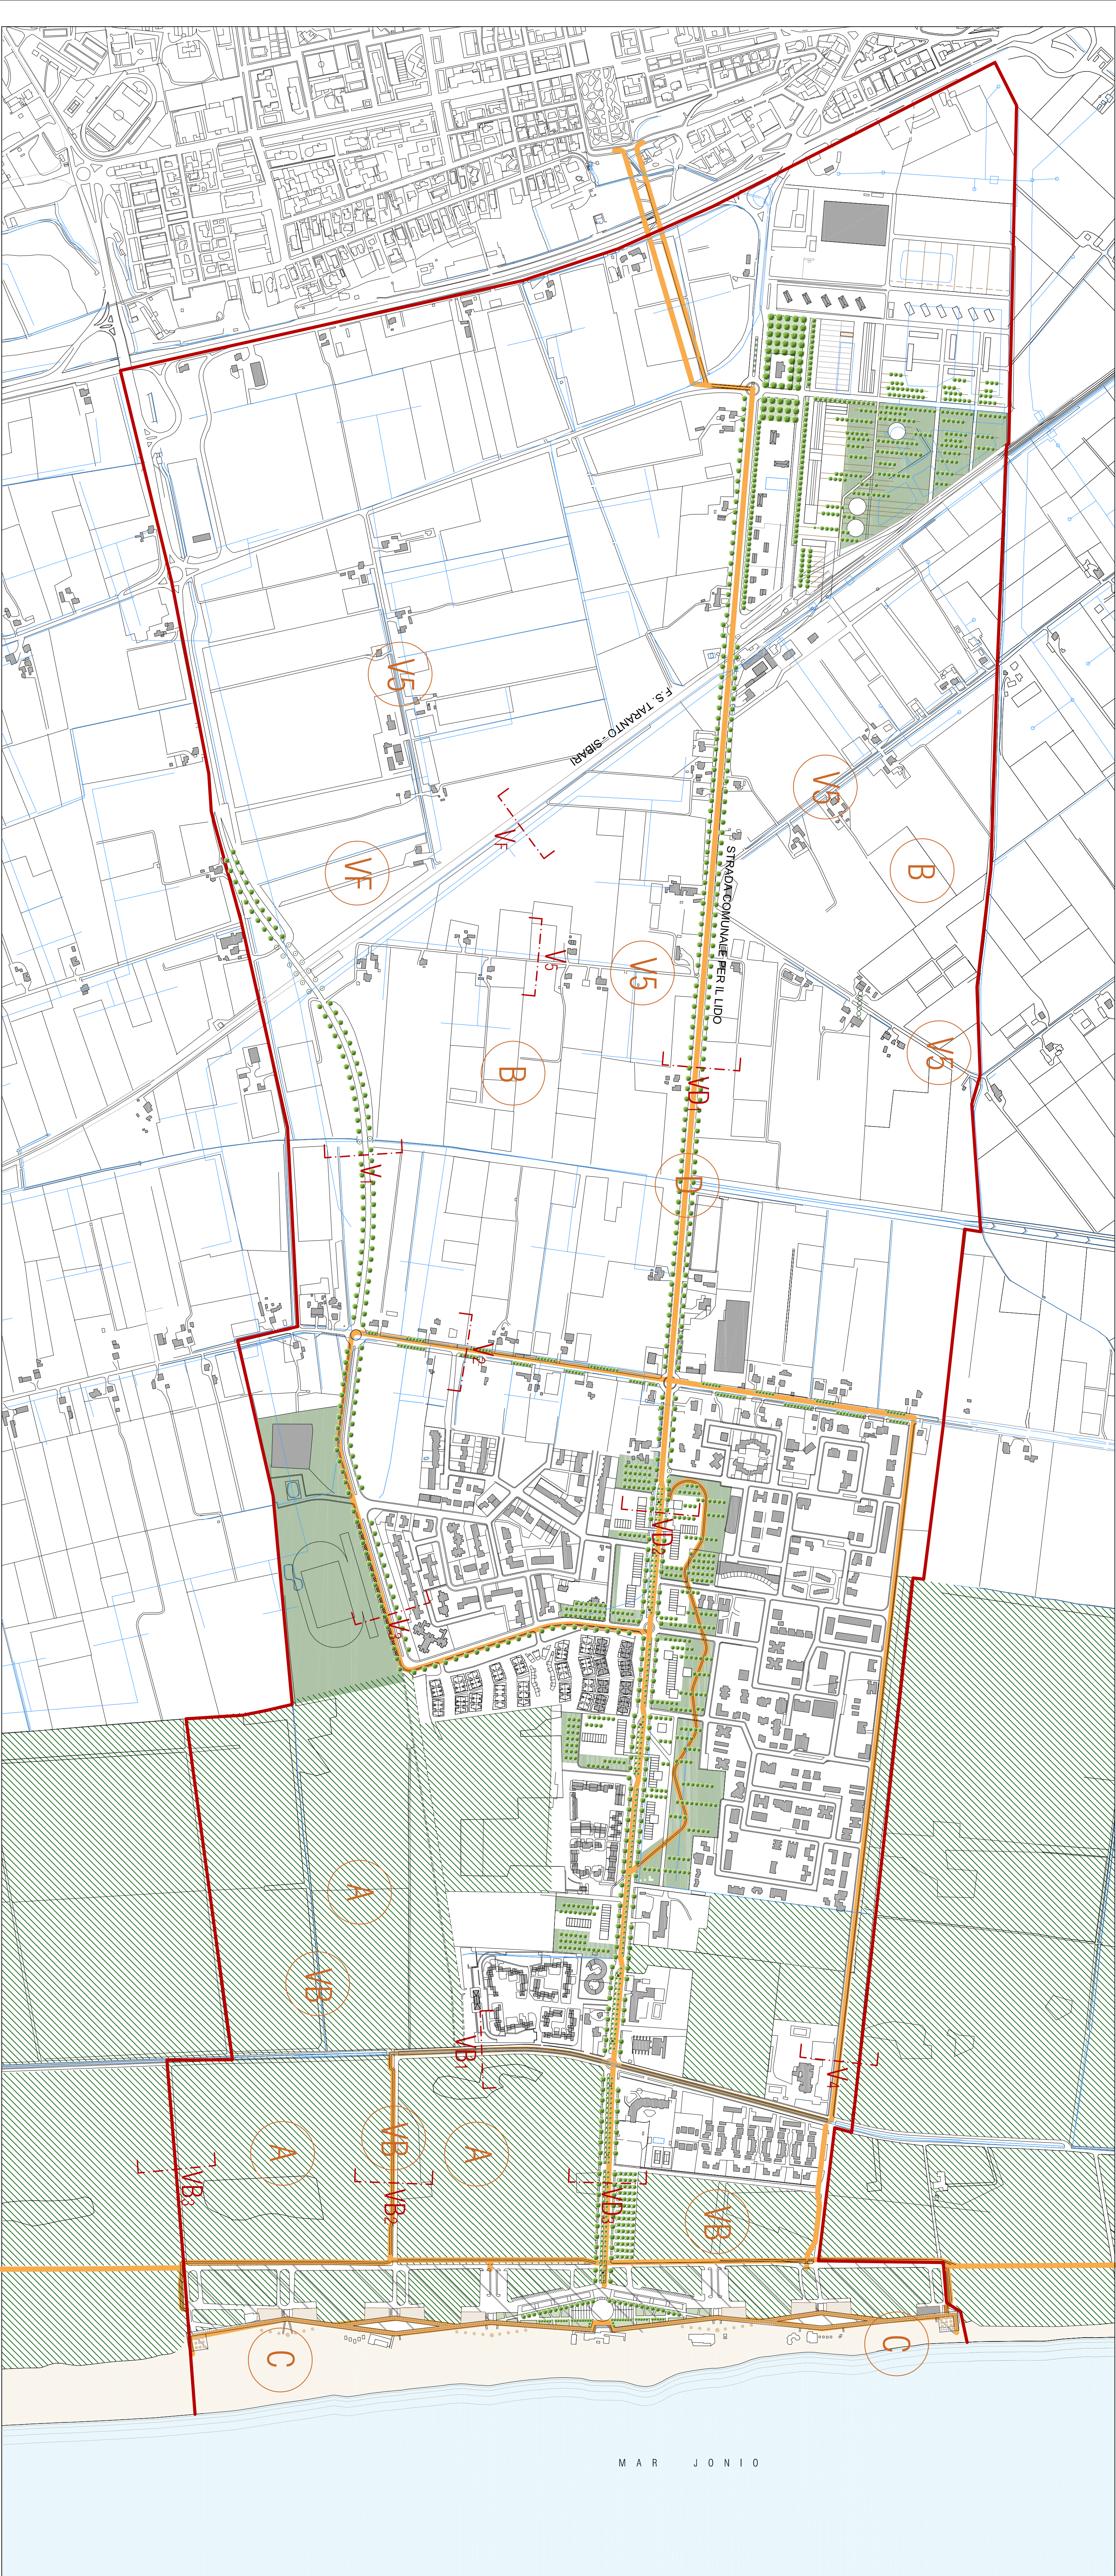


LEGENDA

- PERIMETRO PIANO D'AMBITO
- EDILIZIA CONSOLIDATA
- DUNA / ARENILE
- BOSCO
- PIANTA LEGGERA
- PISTE CICLABILI E PERCORSI PEDONALI
- TRANSSECT

SISTEMA DEL VERDE

- A BOSCO DI PROTEZIONE
- B TERRITORIO AGRICOLO
- C ZONA DUALE
- D VIALE DIRETTORIE
- VB STRADE NEL BOSCO
- V5 VIABILITA' POTENZIALE
- VF FERROVIA

PARTICOLARI MAPPAPIEDI

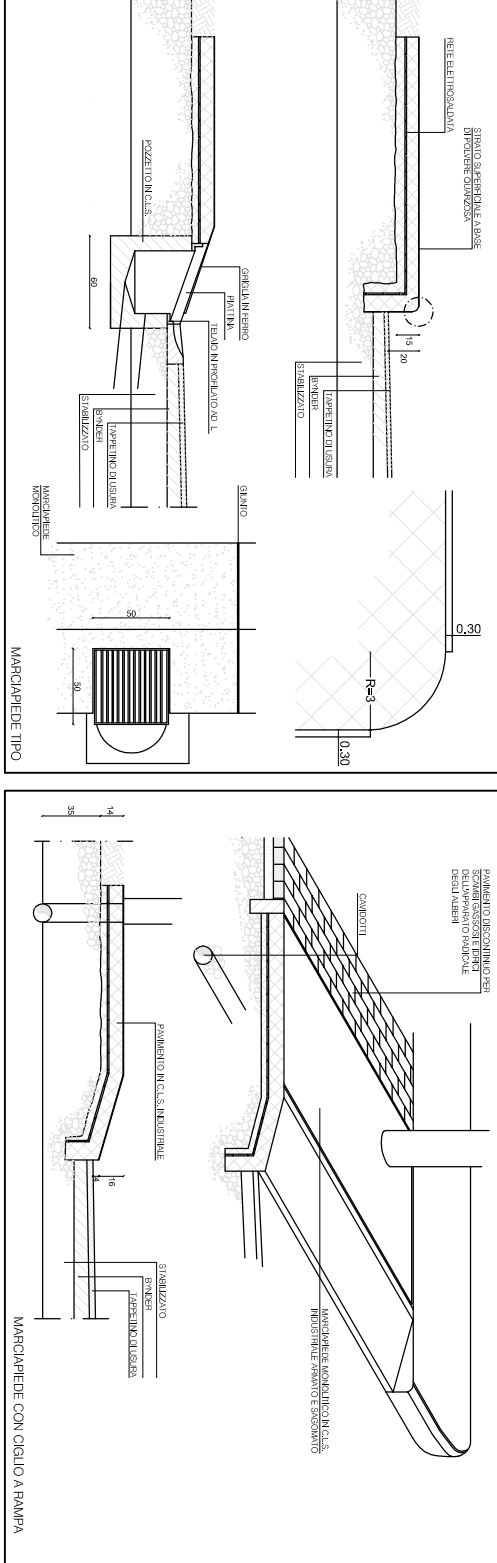

REGIONE BASILICATA
COMUNE DI POLICORO
PIANO PARTICOLAREGGIATO ESECUTIVO
"AMBITO POLICORO"
Fase di definizione del progetto
CARTA DELLA VIABILITA' E SISTEMA DEL VERDE

COLLABORATORE: Ing. Giulio ANTONIO Arch. Massimo DI TAVIA Arch. Lorenzo DI GIANDOMENICO		PROGETTISTA INCARICATO: Arch. Luigi ACITO Studio Architetto Associati Milano	
DATA: Giugno 2015	ACCOMPAGNAMENTO: 600	SCALA: 1:5000 - 1:500 - 1:20	TAVOLA: 4.2

