



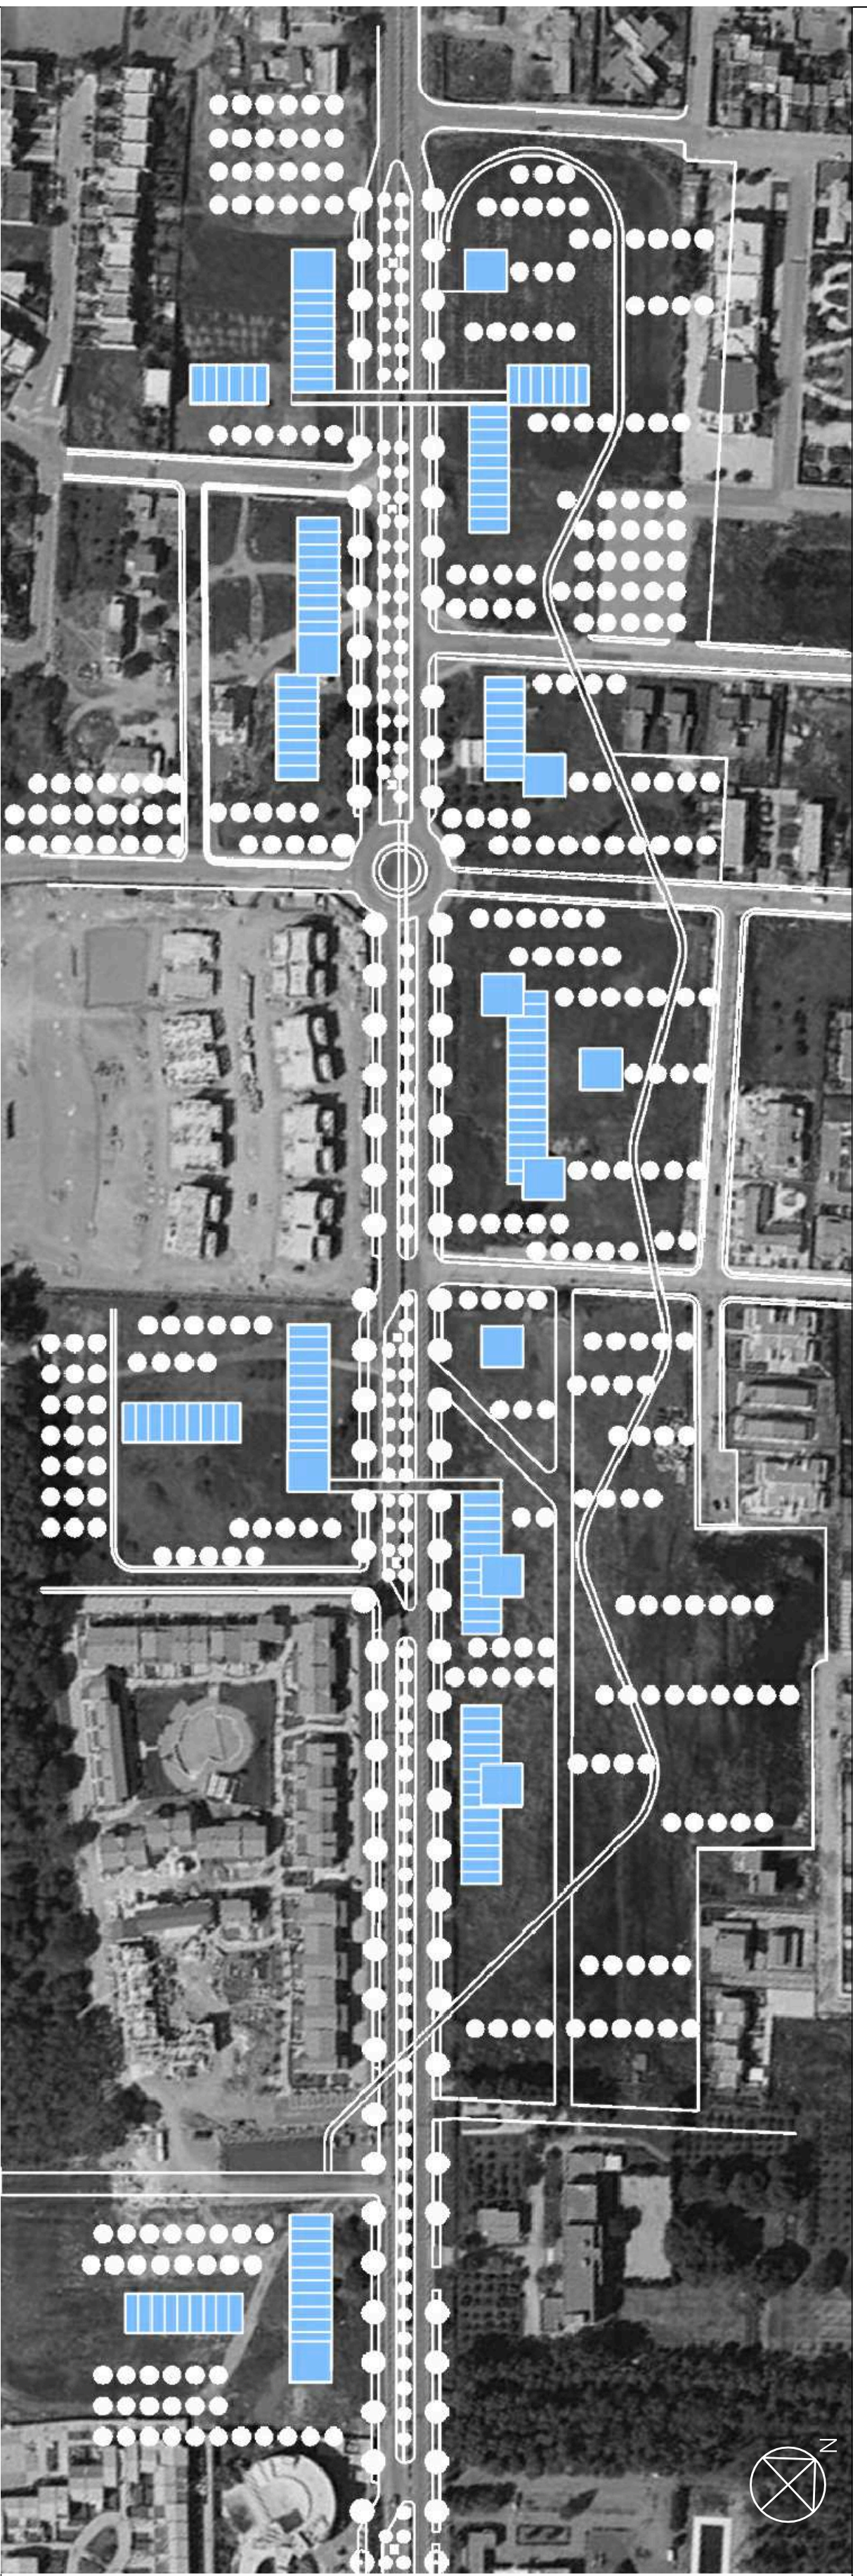


SISTEMA INSEDIATIVO

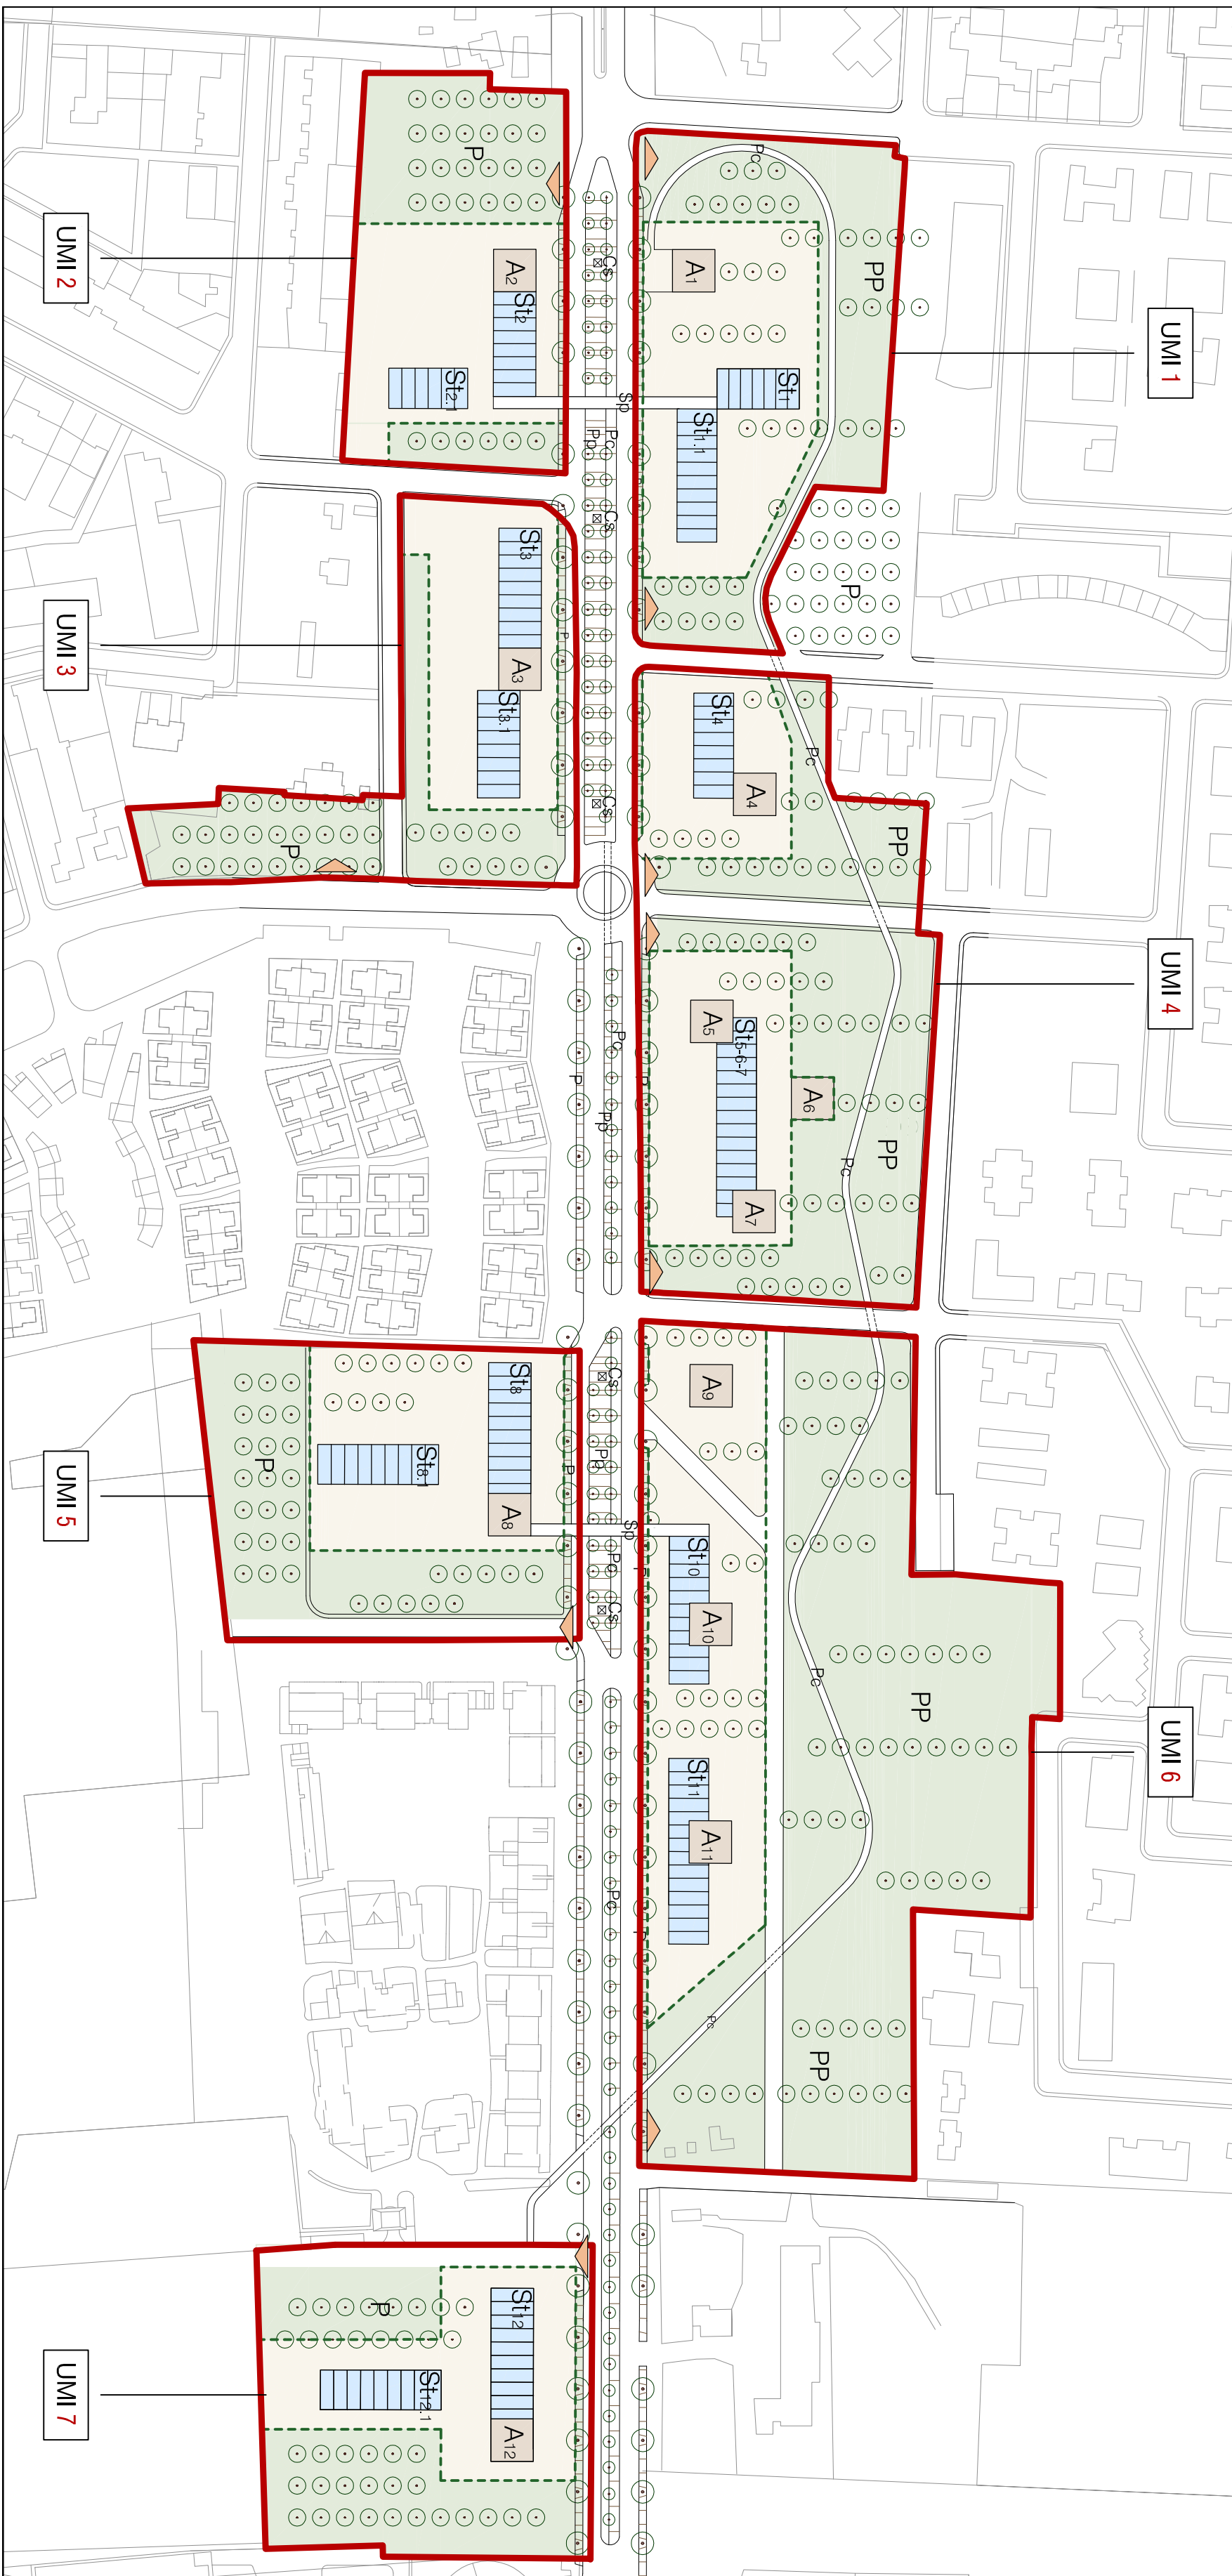

DIMENSIONAMENTO DELLE UNITÀ MINIME DI INTERVENTO

PERIMETRO DELL'UNITÀ MINIMA DI INTERVENTO (UMI)			
	PERIMETRO DELL'UNITÀ MINIMA DI INTERVENTO (UMI)		
	STRADE PUBBLICHE		
	AREE PUBBLICHE DA DESTINARE A VERDE E PARCHEGGI		
	LOTTE EDIFICABILI		
	EDILIZIA ALBERGHIERA		
	EDILIZIA COMMERCIALE E SERVIZI TURISTICI		
	ACCESSI AL PARCO PUBBLICO E AI PARCHEGGI		
A _o	Alberghi		
S _{to}	Servizi turistici		
P _c	Pista ciclabile		
P _p	Parco pedonale		
S _p	Parco pedonale sopraelevato		
P	Parcheggi		
PP	Parco pubblico		
Cs	Chioschi		
UMI	SUPERFICIE	1/1	CUBATURA
	mq	me/ma	REALIZZABILE
1	15821	0,70	11075 mc
2	11521	0,70	8065 mc
3	12280	0,70	8596 mc
4	23283	0,70	16298 mc
5	15530	0,70	10821 mc
6	38289	0,70	26738 mc
7	14800	0,70	10380 mc
	131504		92053 mc
UMI	MQ DA DESTINARE A SPAZI PUBBLICI		
	VERDE E PARCHEGGI		
1	7911 mq		
2	5778 mq		
3	6185 mq		
4	11677 mq		
5	7795 mq		
6	2570 mq		
7	7318 mq		
	72625 mq		


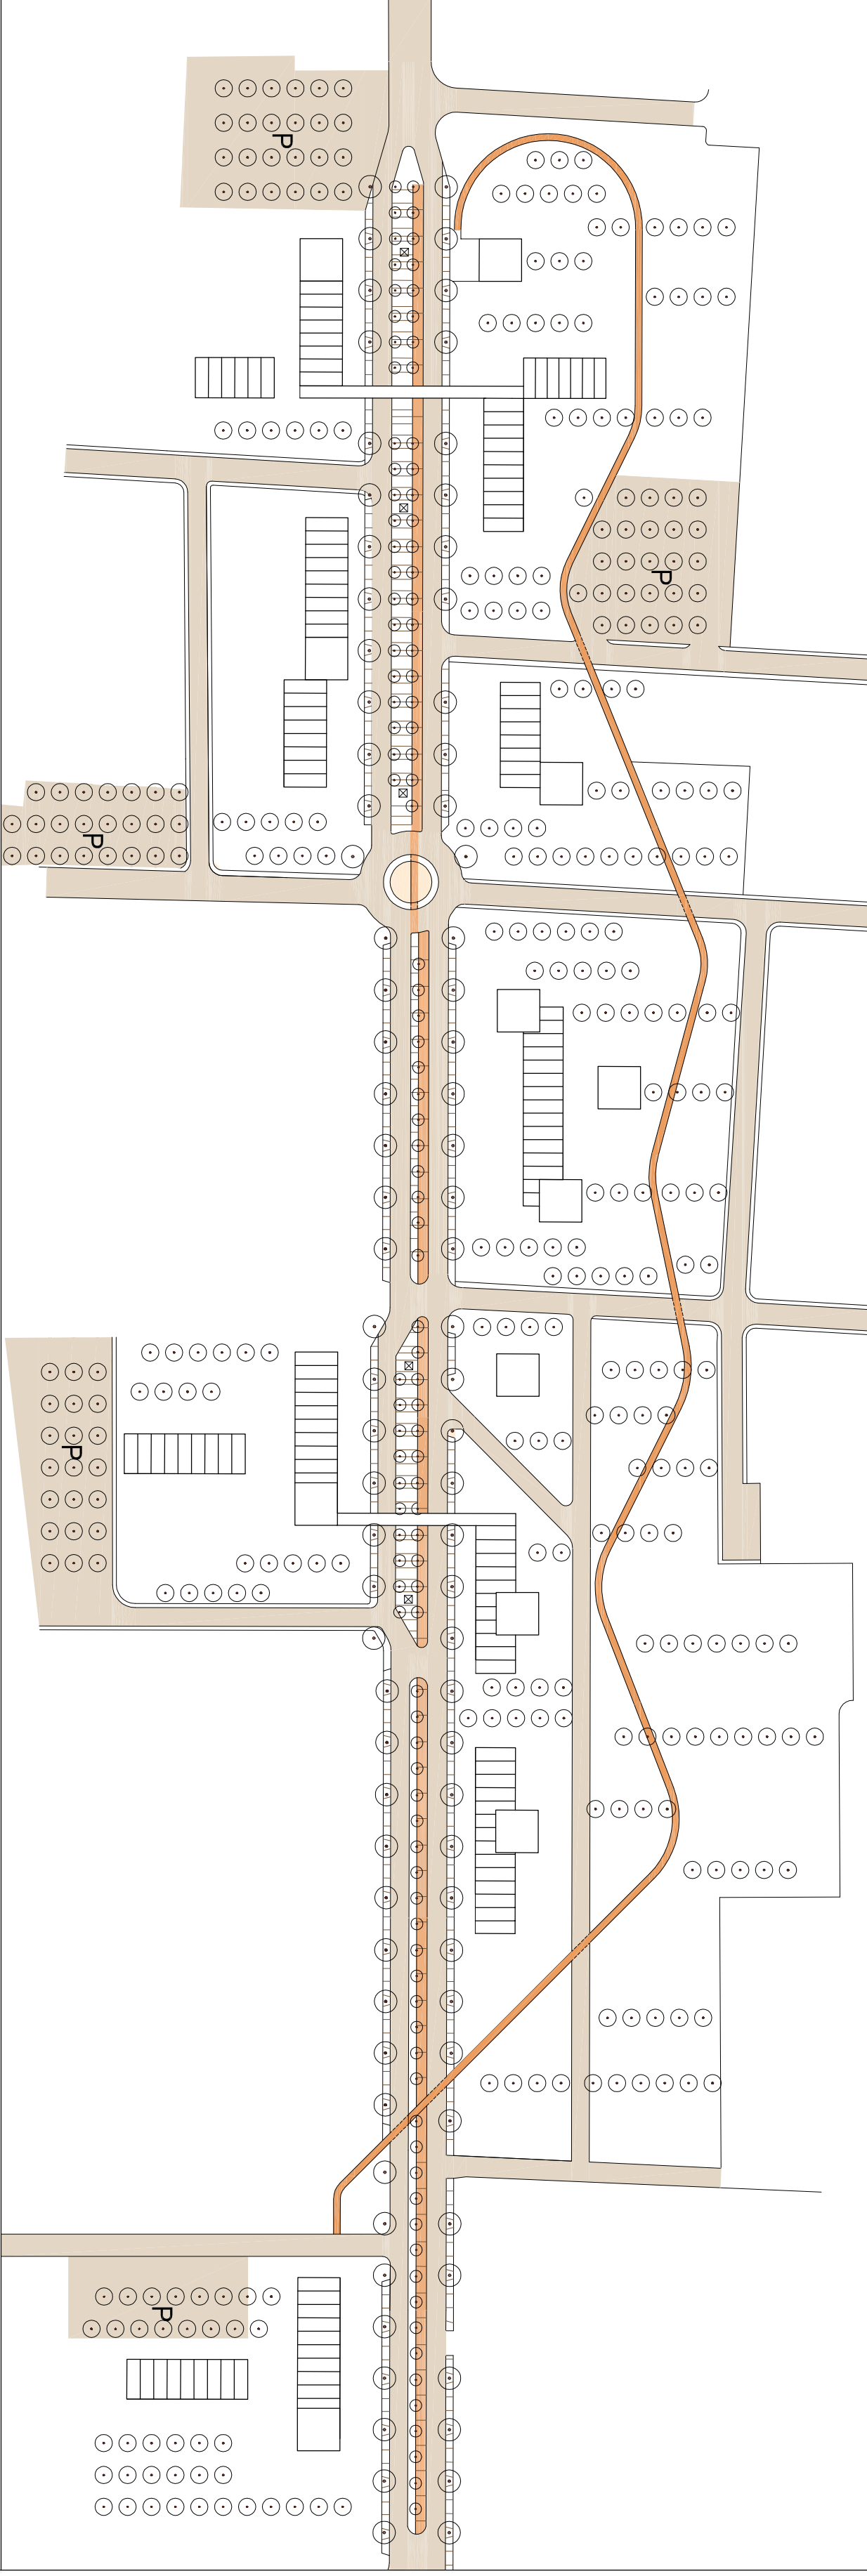

SISTEMA DELLA VIABILITÀ



SISTEMA DEL VERDE



REGIONE BASILICATA

PIANO PARTICOLAREGGIATO ESECUTIVO
"AMBITO POLICORO"
Fase di definizione del progetto
STRALCI DELL'ASSETTO PLANIVOLUMETRICO DELL'EDIFICATO
Nucleo Lido

PROGETTISTA: INCREDIAUTO
Arch. Luigi ACTO
Studio Architetto Associati Milano

COLLABORATORI:
Ing. Alessandro DITTOIA
Arch. Lorenzo DE GUBINIS

DATA: Giugno 2015

ASSEGNAZIONE: 601

SCALA: 1:2000

PAGINA: 4.3