




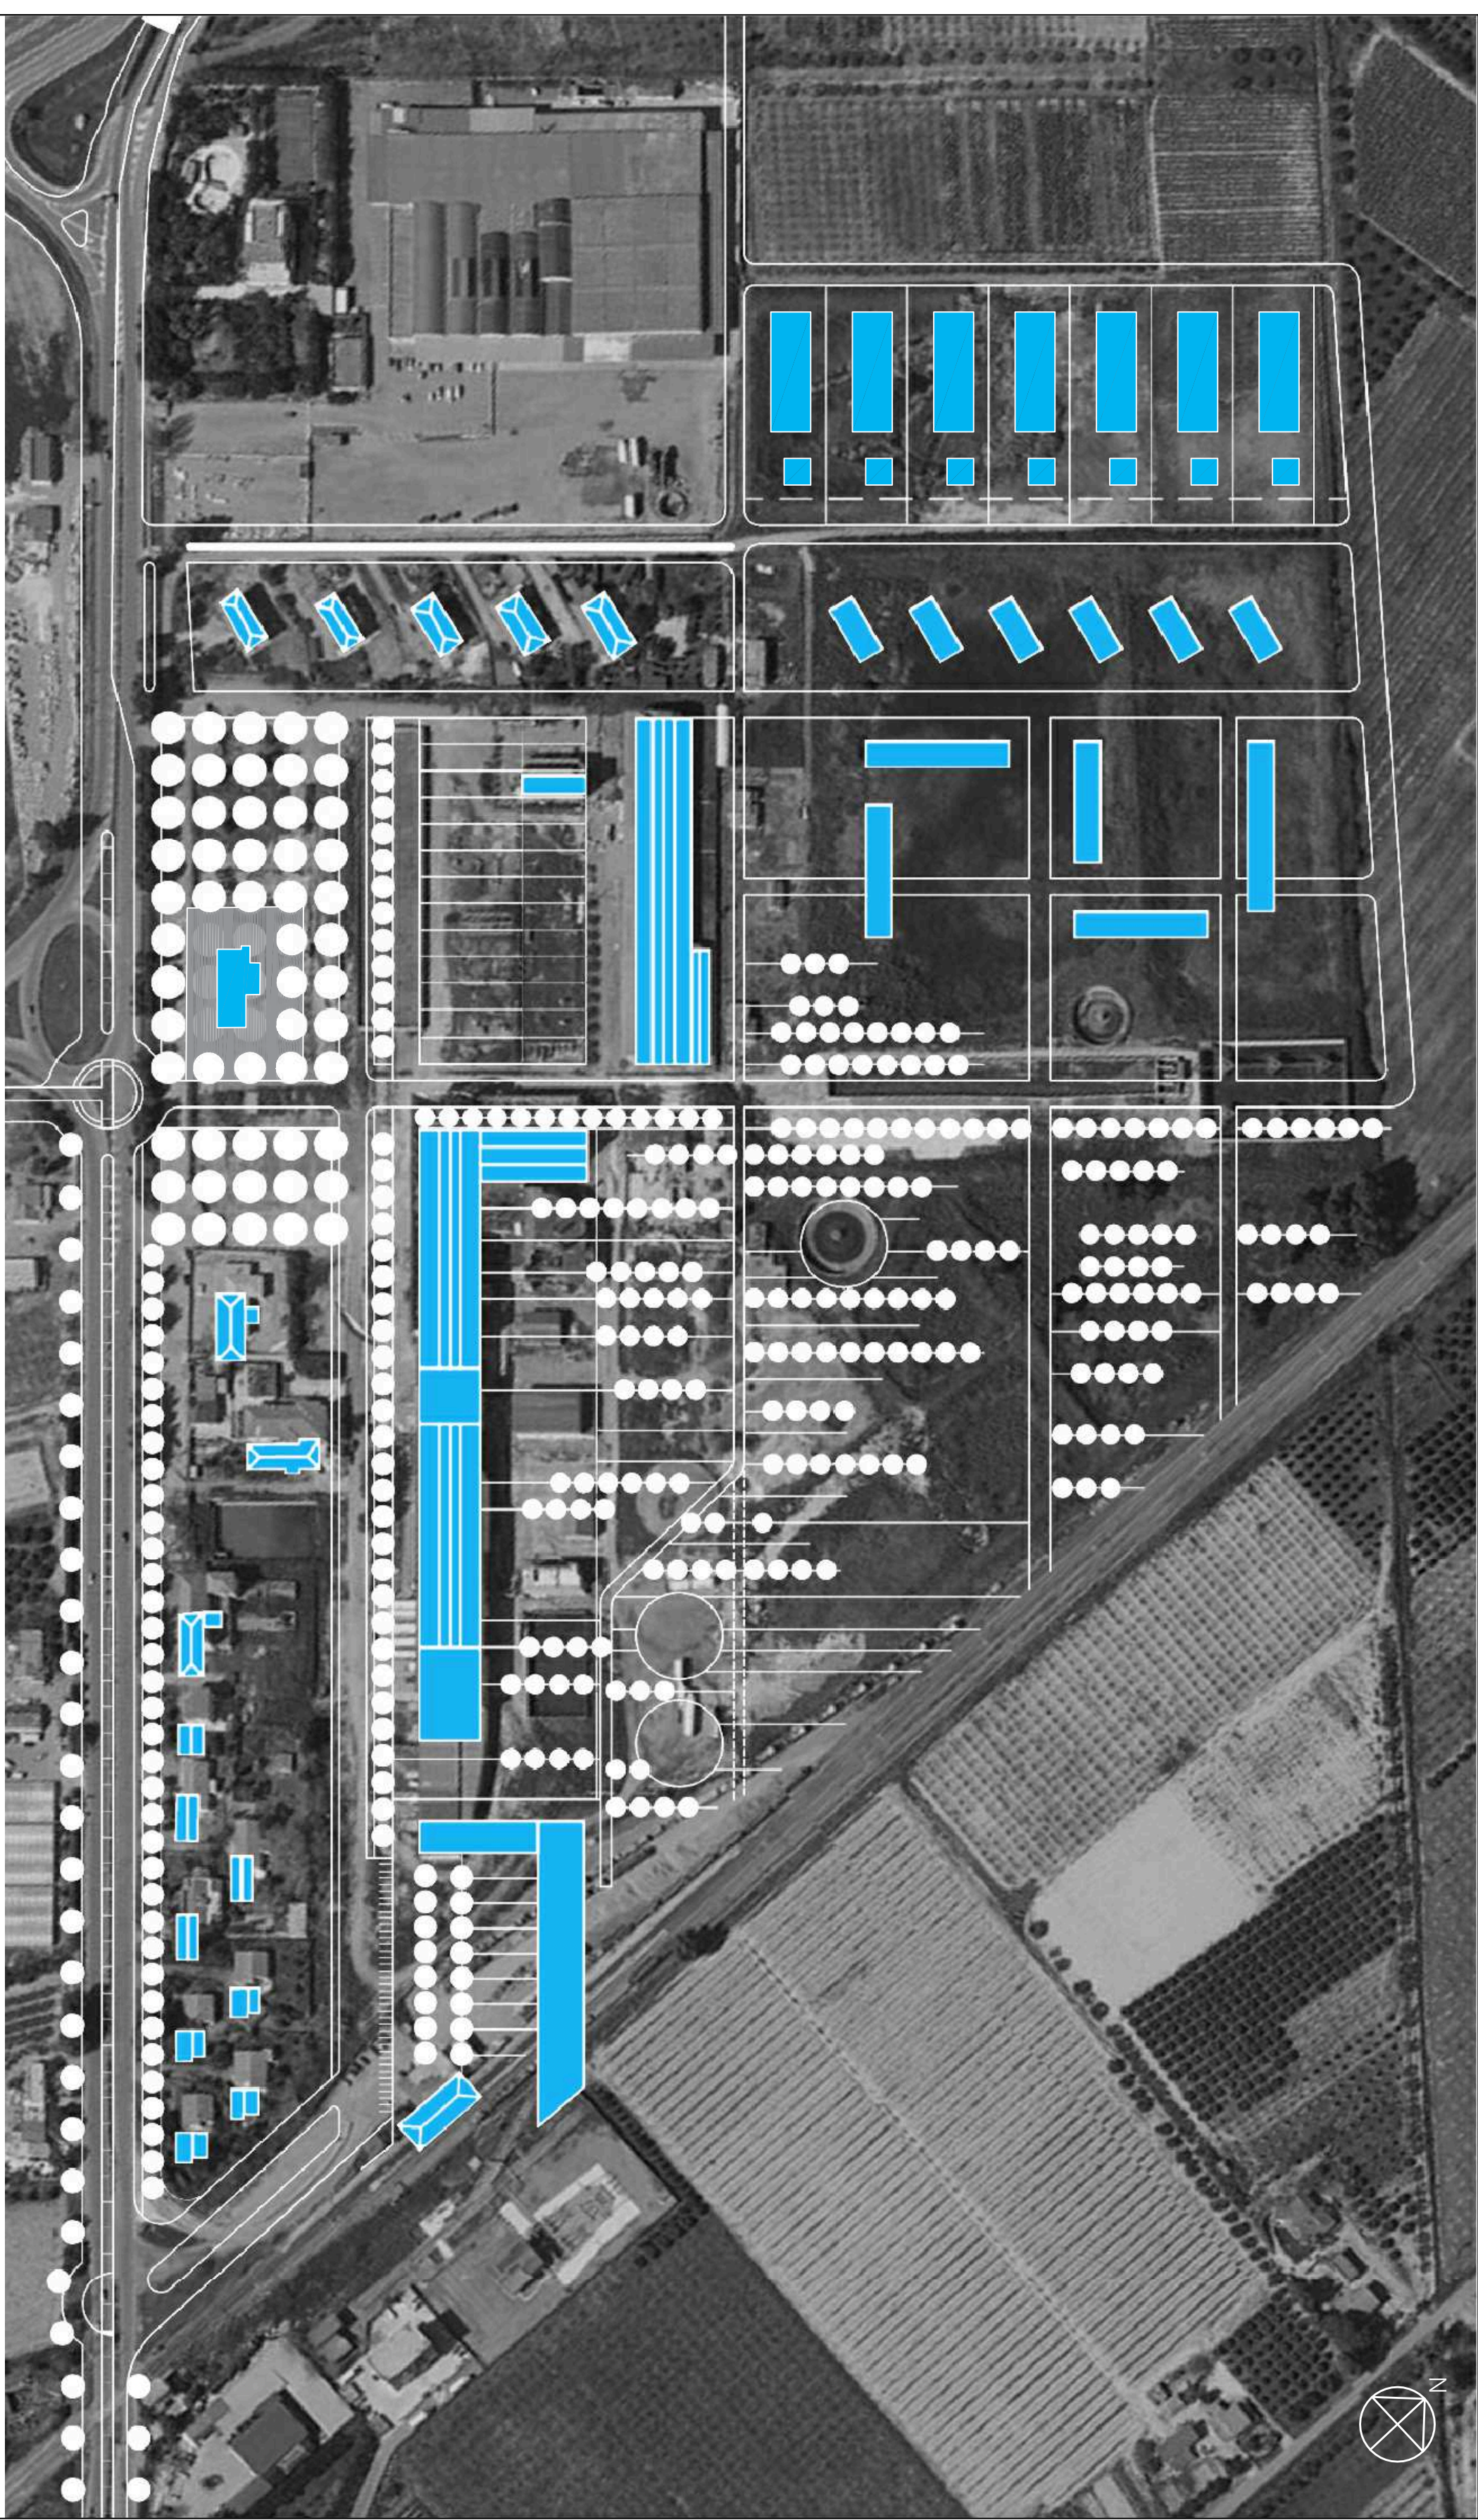

SISTEMA INSEDIATIVO

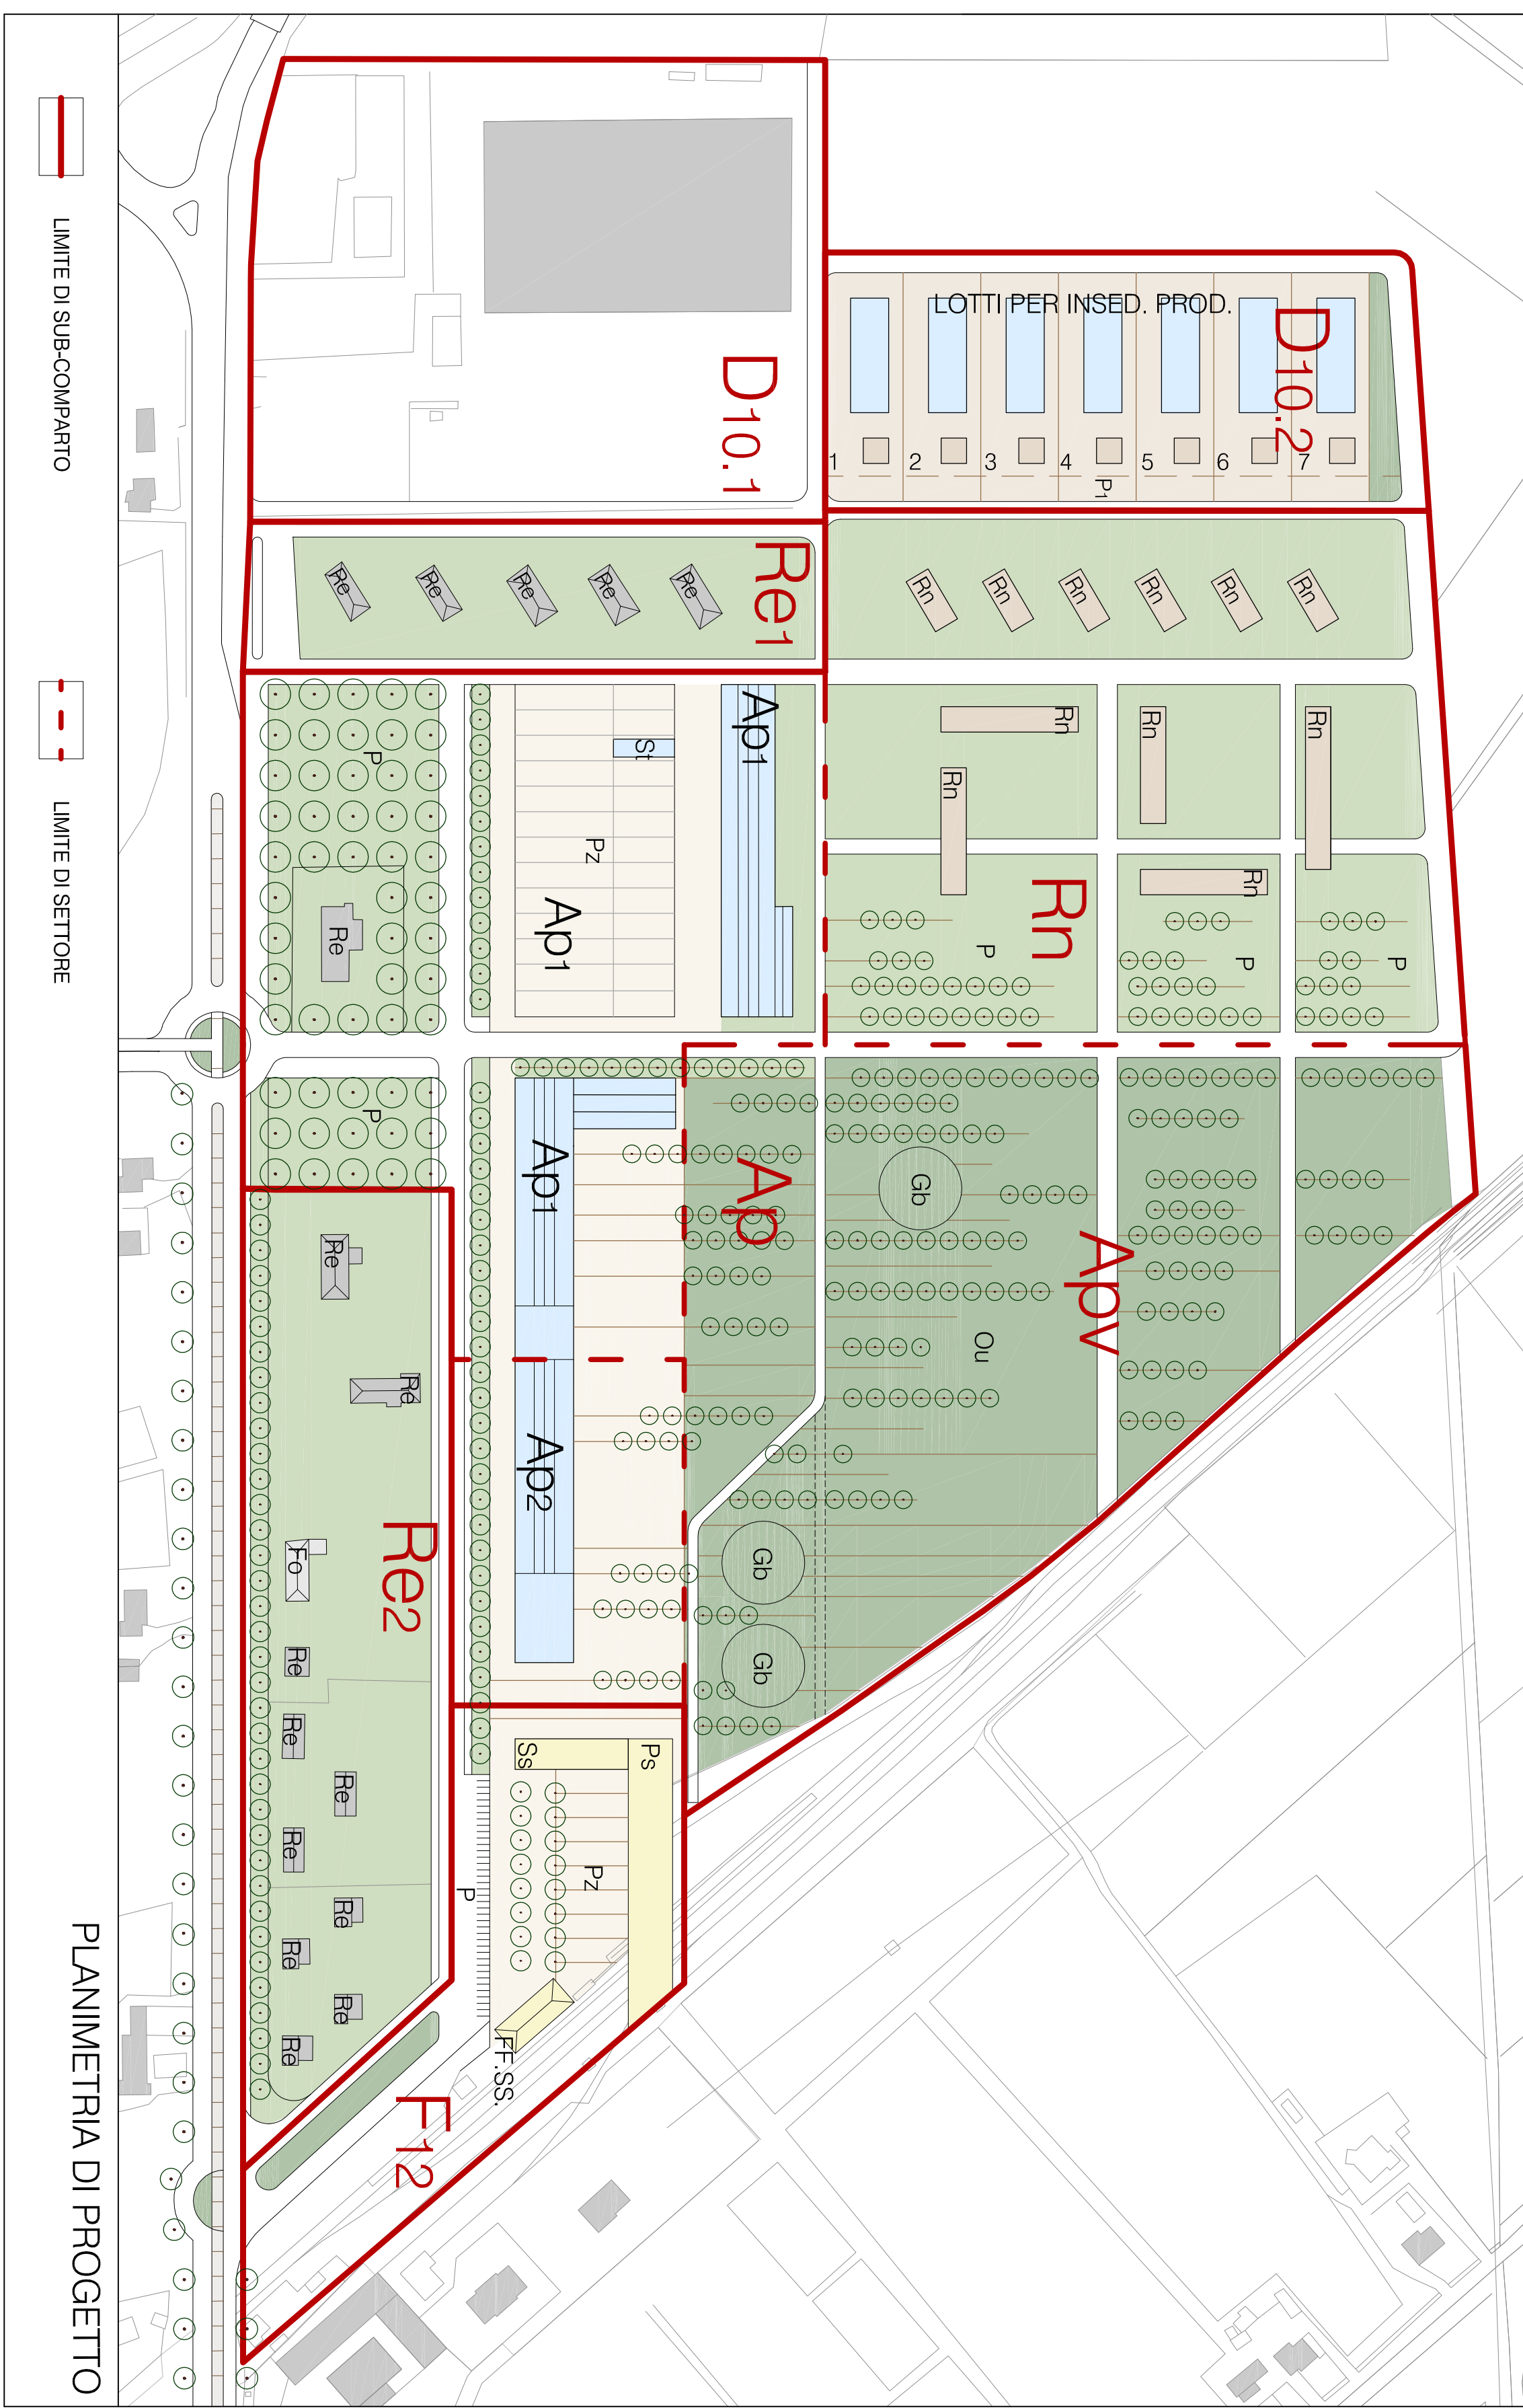

PLANIMETRIA DI PROGETTO

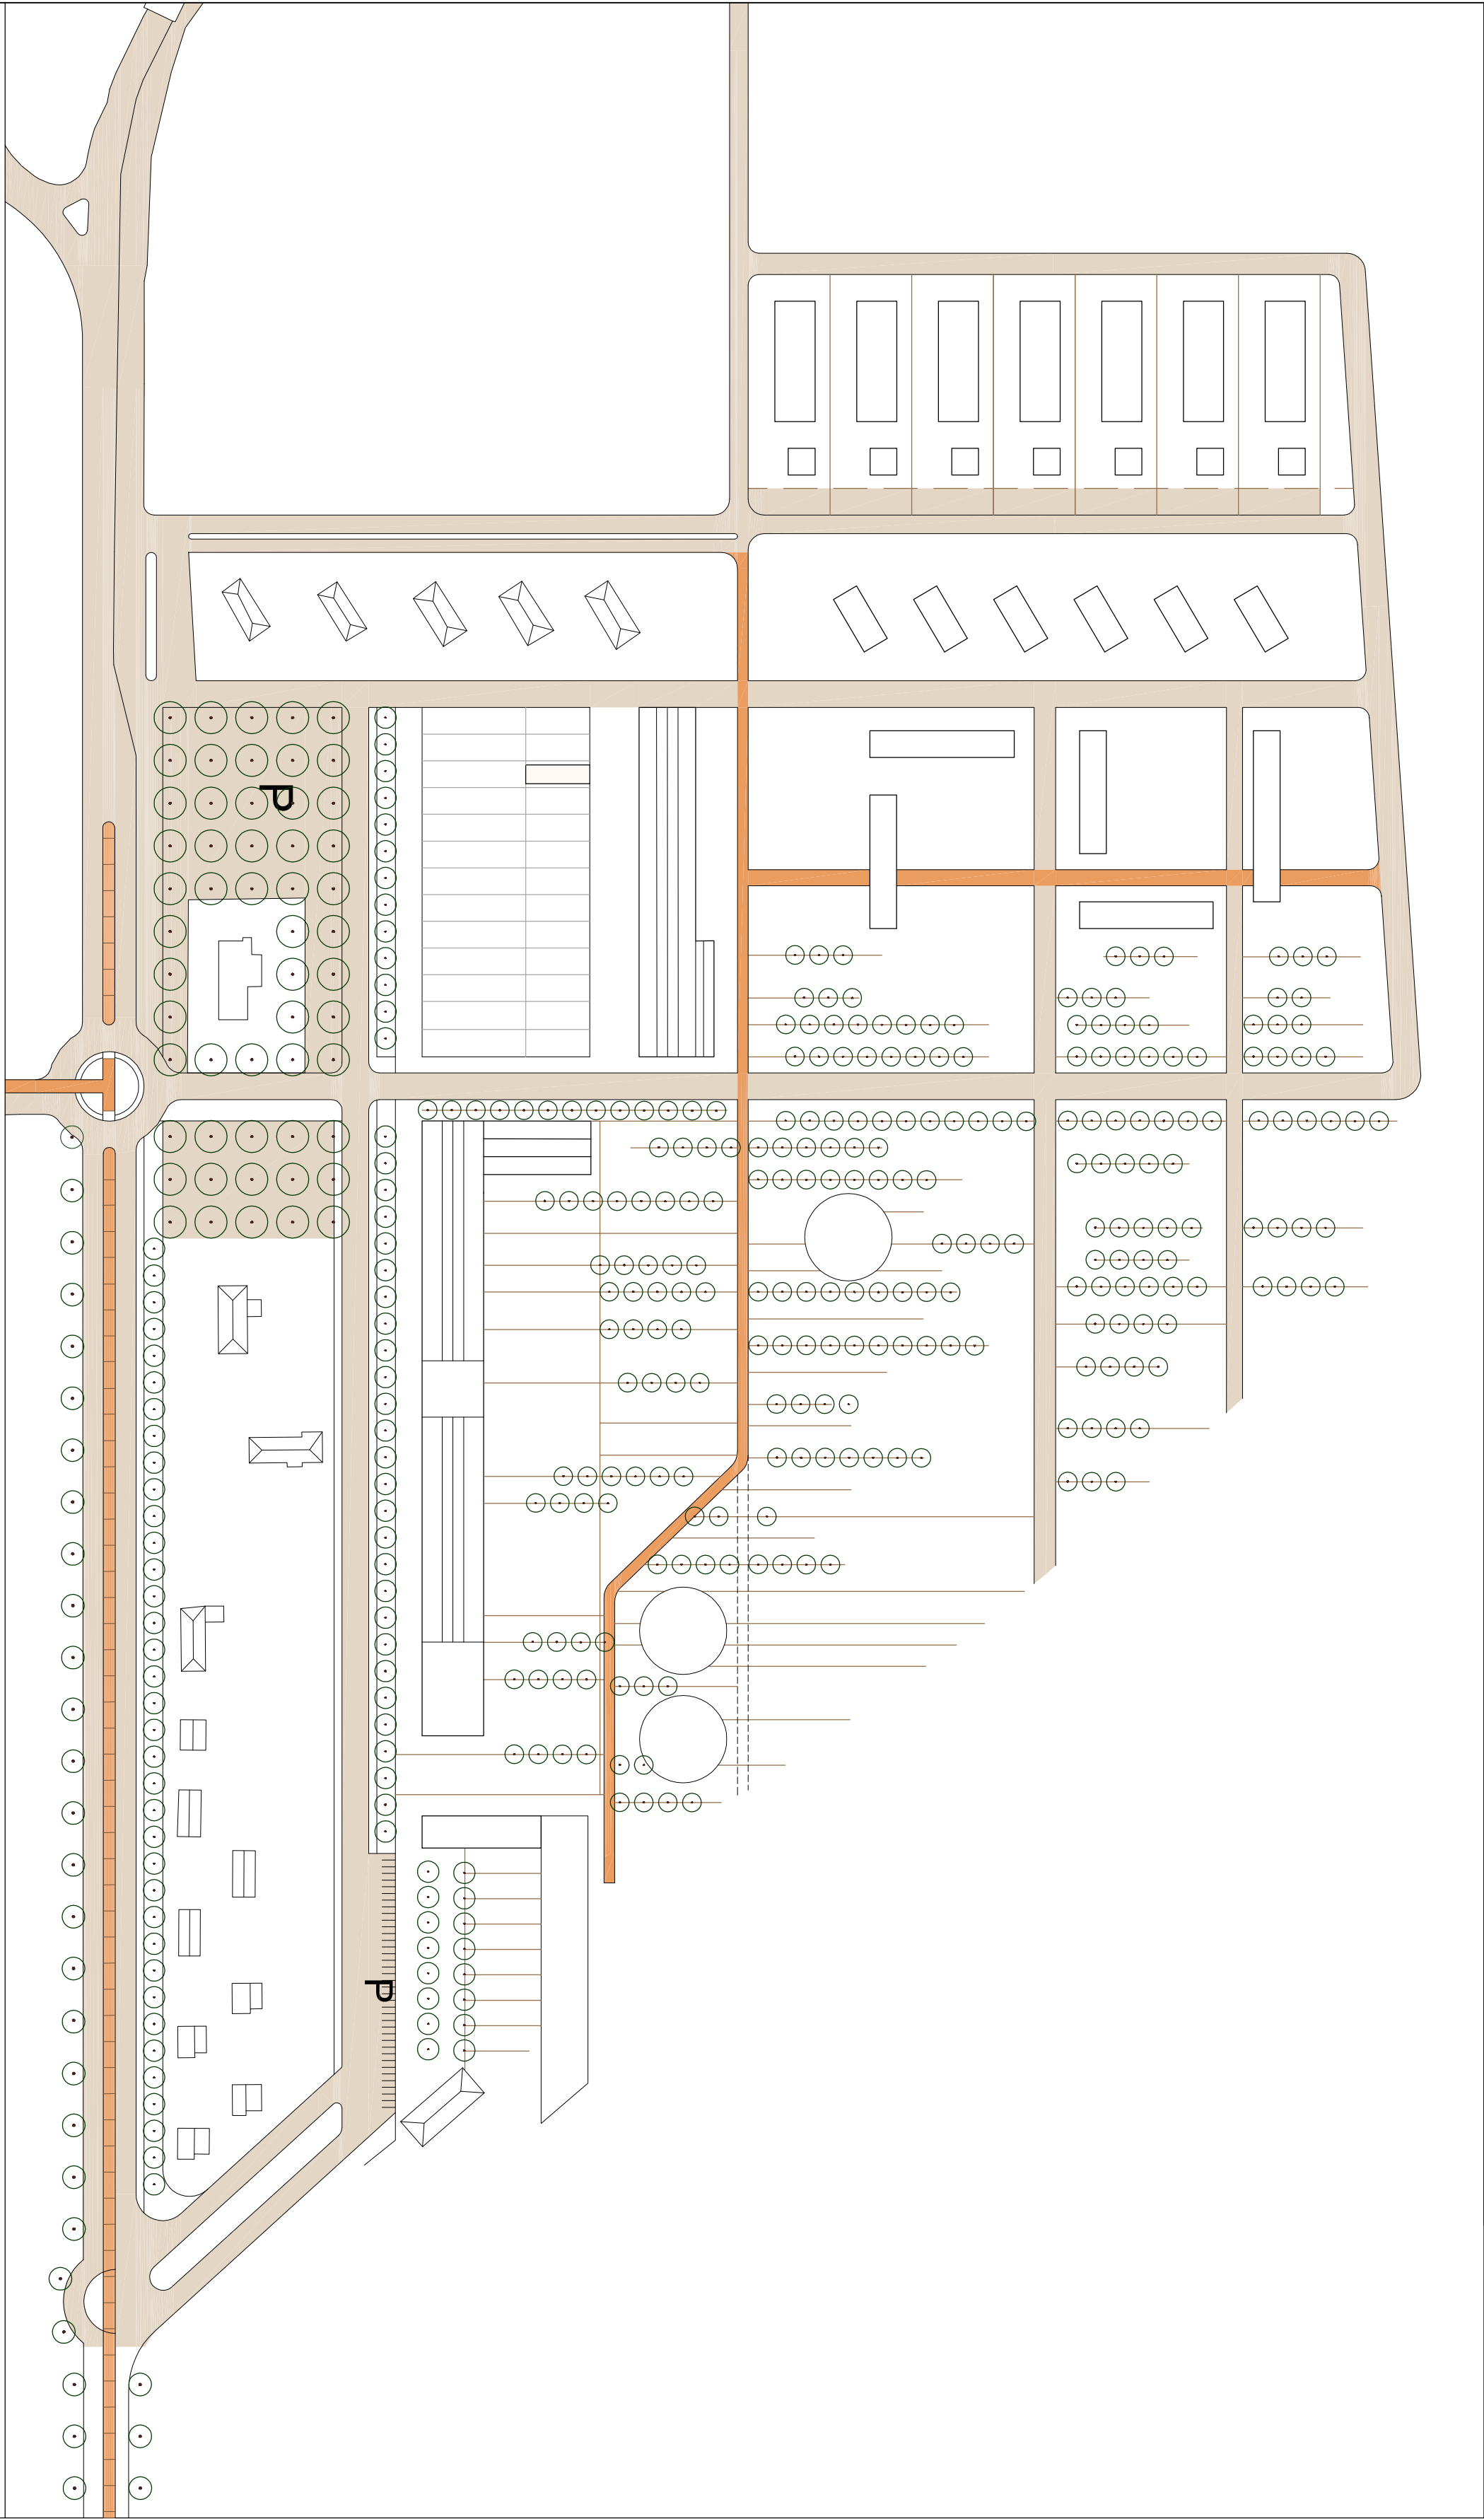

SISTEMA DELLA VIABILITÀ



SISTEMA DEL VERDE

PARAMETRI URBANISTICI

Ap SOTTOZONA DELLO ZUCCHERIFICIO E PERTINENZE

Ap1 Capannoni dismessi

Ap2 Capannoni utilizzati

Re SOTTOZONA AREE RESIDENZIALI

Re1 Residenze su Viale Libo

Re2 Residenze su Viale Libo

D10 SOTTOZONA NUOVE AREE PRODUTTIVE

D10.1 Area preesistente

D10.2 Nuove aree per attività produttive

F12 SOTTOZONA DELLA STAZIONE RFI

DESTINAZIONI D'USO

Re Residenze esistenti

Rn Residenze nuove

St Servizi tecnologici

Ap Attività produttive e servizi

Ss Servizi stazione FF.SS.

Ps Piazza servizi stazione (attraversamento binari)

P Parcheggi

Pz Piazza per eventi

Fo Forestiera

Ou Orla urbana

Gb Gioco bimbi

P1 Area privata di uso pubblico per parcheggi esterni all'lotto

REGIONE BASILICATA

COMUNE DI POLICORO

PIANO PARTICOLAREGGIATO ESECUTIVO

"AMBITO POLICORO"

Fase di definizione del progetto

STRALCI DELL'ASSETTO PLANIVOLUMETRICO DELL'EDIFICATO

Nucleo ex zuccherificio

PROGETTISTA INCARICATO:
Arch. Luigi ACTO

COLLABORATORI:
Ing. Giovanni MONTAUDO
Arch. Lorenzo M. CREVATA

DATA: **Giugno 2015**

AGGIORNAMENTI: **60U**

SCALA: **1:2000**

TRATTA: **4.4**