
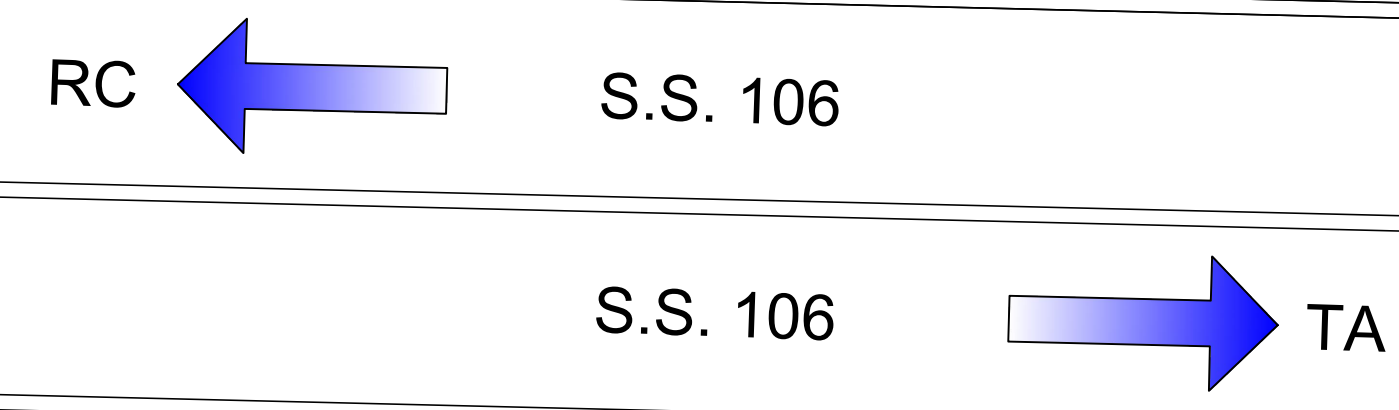


### LEGENDA

- AREA PRIVATA
- AREA PUBBLICA
- Pozzetto di progetto
- Caditoia stradale
- Tubazione: PEAD strutturato DN 500
- - - - - Tubazione: PEAD strutturato DN 315
- Tubazione: PEAD strutturato DN 160

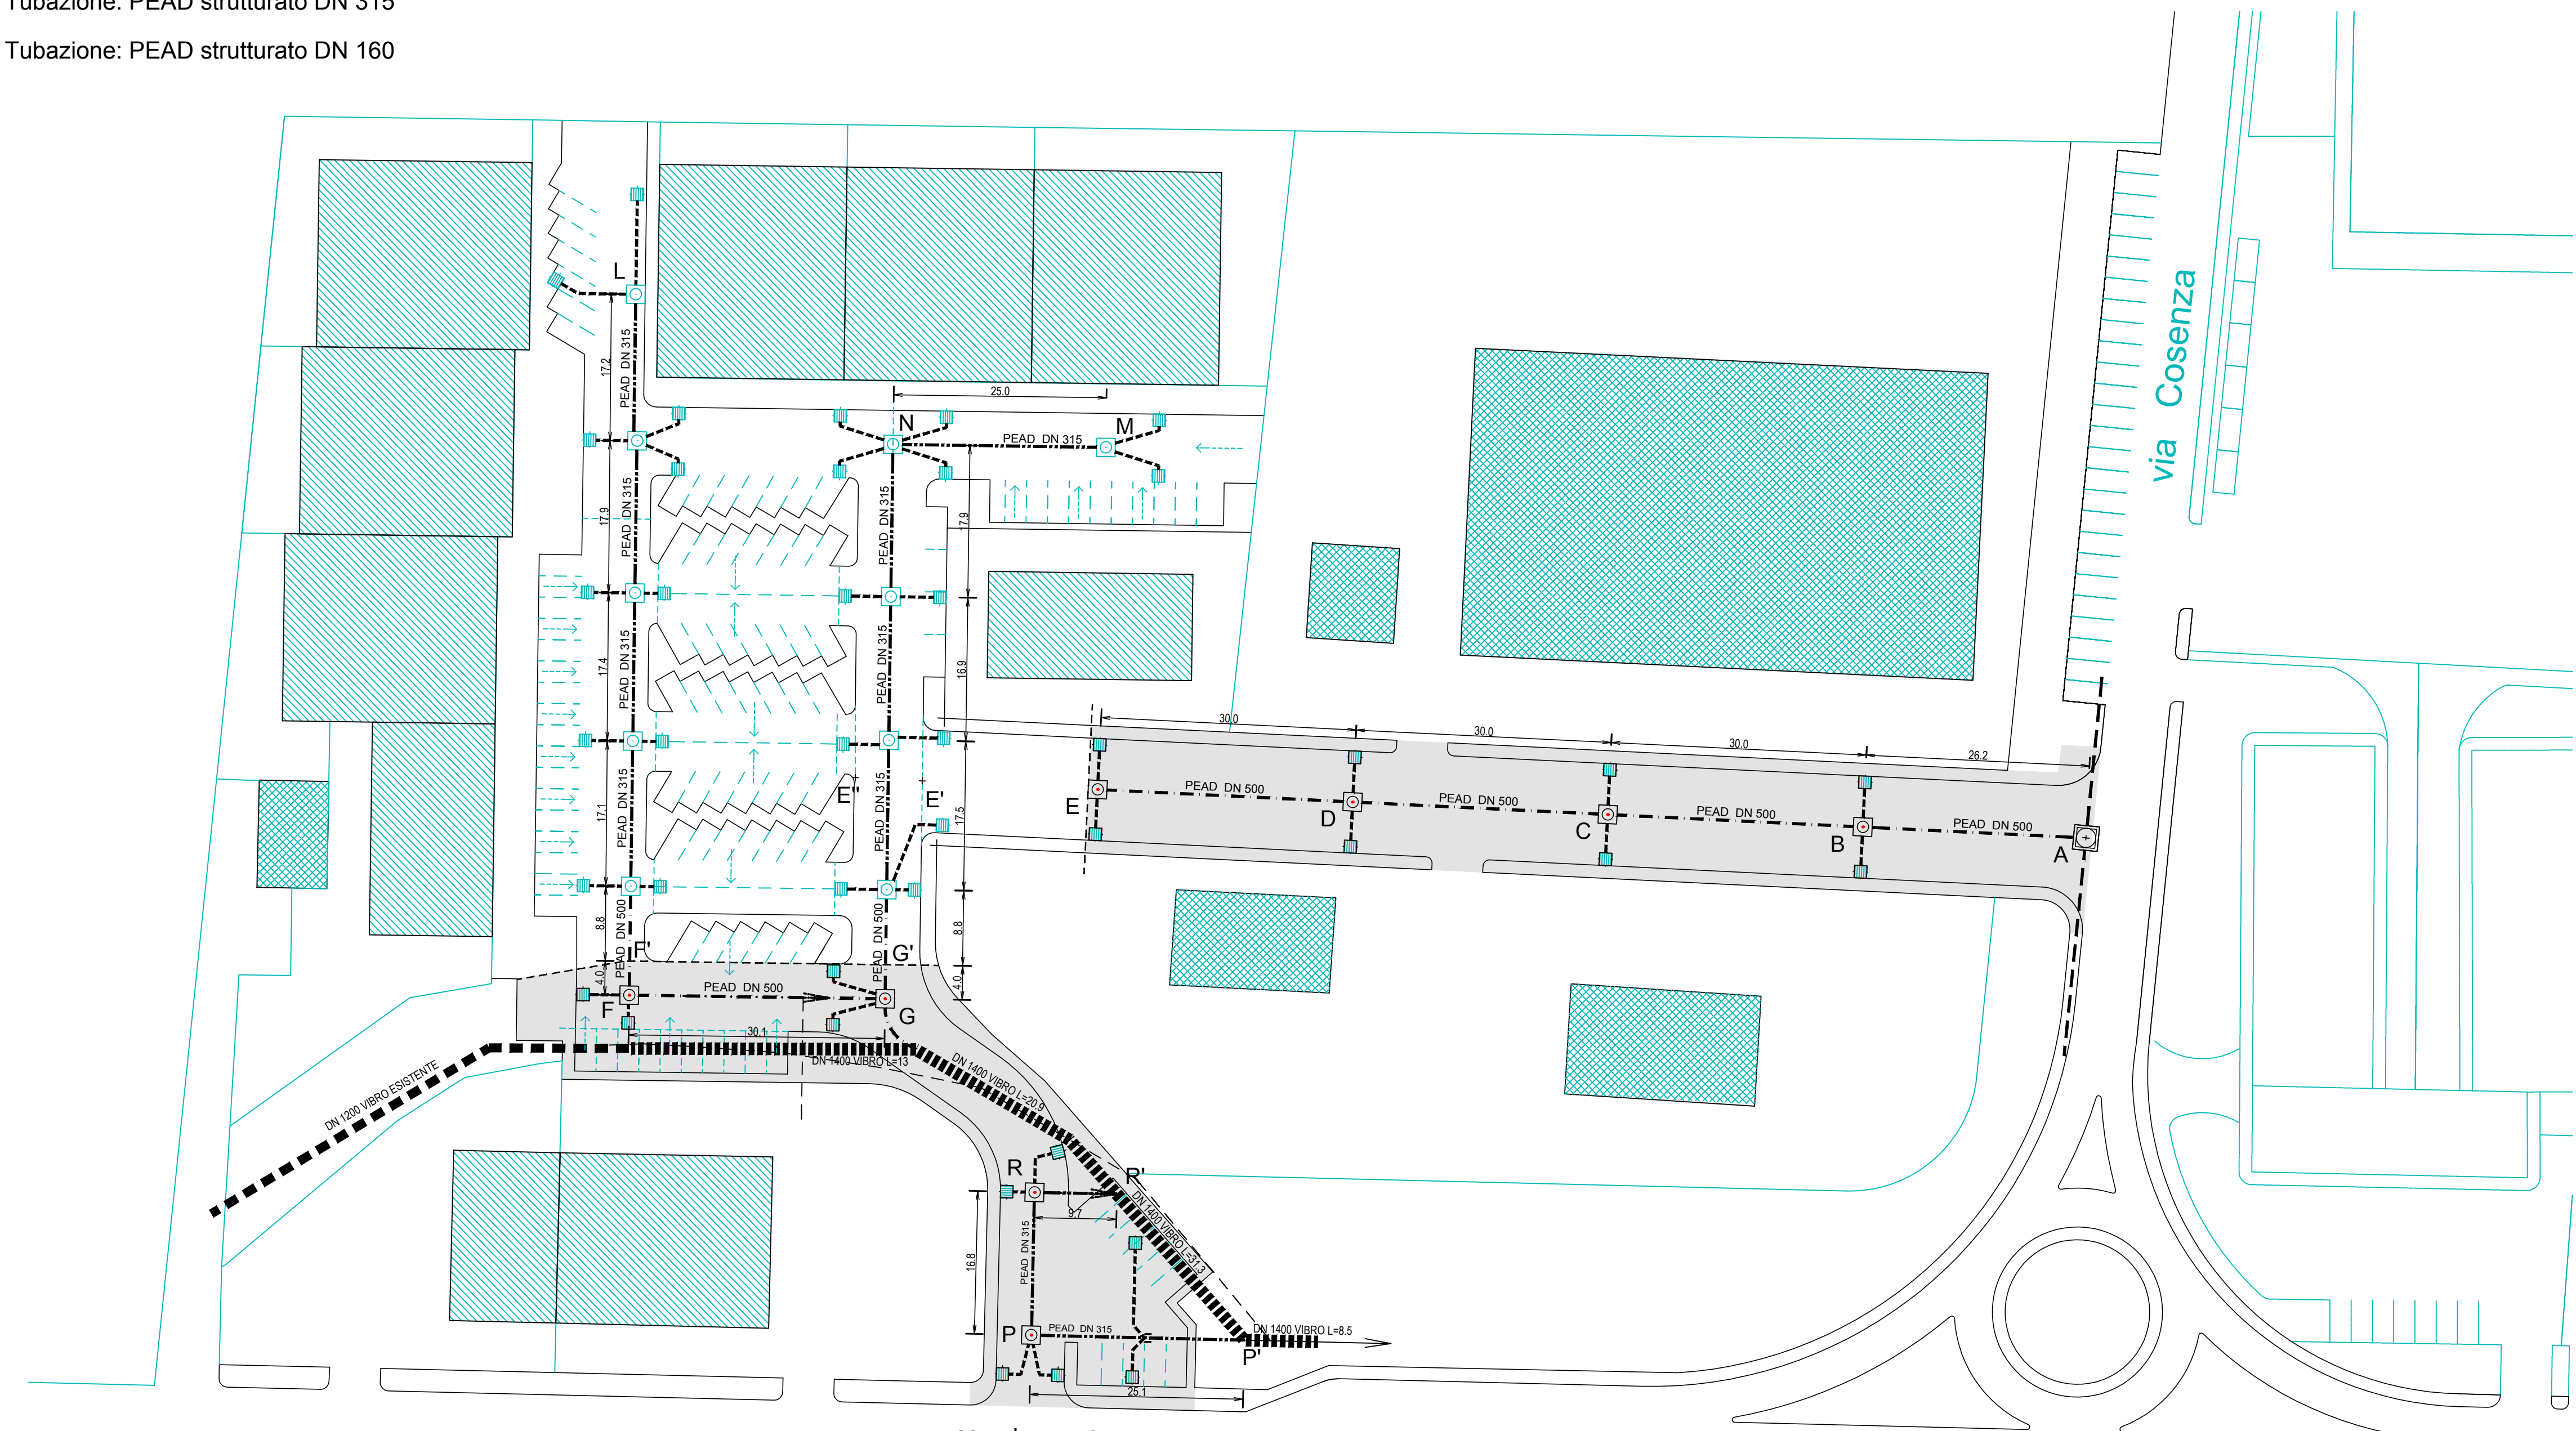

REGIONE BASILICATA  
**COMUNE DI POLICORO**  
 (Provincia di Matera)

## OPERE DI URBANIZZAZIONE RETE FOGNA BIANCA

PROGETTO ESECUTIVO OPERE DI URBANIZZAZIONE

PROGETTO:  
 VARIANTE AL PROGETTO ESECUTIVO  
 DELLE OPERE DI URBANIZZAZIONE PRIMARIA  
 PIANO DI RECUPERO ZONA D4  
 (Approvato con Deliberazione di G.M. n.402 del 07/11/2002 - 3° STRALCIO FUNZIONALE)

COMMITTENTE: **EDIL DA.GO. s.r.l.**  
 con sede in Via Filangieri n° 6  
 70022 Altamura (BA)

Progettista: \_\_\_\_\_ Data: **Febbraio 2016**

Scala: **1 : 500**

Tavola: **FB01** Elaborato: **PLANIMETRIA**