

# PLANIMETRIA DI PROGETTO

SCALA 1:500

Lotto	Sub-Lotto	DESTINAZIONE PREVISTA	Volume Complessivo	RESIDENZIALE		ARTIGIANALE		Potenza Richiesta (KWh) Totale
				Unità Abitative	Potenza Richiesta (KWh)	Unità Artigianali	Potenza Richiesta (KWh)	
A1	A1.1	ARTIGIANALE	1.860.00	1	3,3	1	10,00	13,30
	A1.2	ARTIGIANALE	2.310.00	1	3,3	1	10,00	13,30
	A1.3	ARTIGIANALE	2.310.00	1	3,3	1	10,00	13,30
	A1.4	ARTIGIANALE	2.310.00	1	3,3	1	10,00	13,30
	A1.5	ARTIGIANALE	2.310.00	1	3,3	1	10,00	13,30
	A1.6	ARTIGIANALE	2.310.00	1	3,3	1	10,00	13,30
	A1.7	ARTIGIANALE	2.310.00	1	3,3	1	10,00	13,30
	A1.8	ARTIGIANALE	1.428.00	1	3,3	1	10,00	13,30
	A1.9	IMPIANTI TECN.	0.00	0	0,0	0	0,00	0,00
Totale Lotto A1								106,40
A2	A2.1	ARTIGIANALE	1.177.50	1	3,3	1	10,00	13,30
	A2.2	ARTIGIANALE	2.970.50	1	3,3	1	10,00	13,30
Totale Lotto A2								26,60
Totale Lotto A1+A2								133,00



## LEGENDA

- - - - - Cavidotto in PVC Ø160 per M.T.
- — — — — Cavidotto in PVC Ø125 per B.T.
- Armadietto stradale ENEL

REGIONE BASILICATA  
 COMUNE DI POLICORO  
 (Provincia di Matera)

OPERE DI URBANIZZAZIONE  
 RETE ENERGIA ELETTRICA

PROGETTO ESECUTIVO OPERE DI URBANIZZAZIONE

PROGETTO:  
 VARIANTE AL PROGETTO ESECUTIVO  
 DELLE OPERE DI URBANIZZAZIONE PRIMARIA  
 PIANO DI RECUPERO ZONA D4  
 (Approvato con Deliberazione di G.M. n.402 del 07/11/2002 - 3° STRALCIO FUNZIONALE)

COMMITTENTE:  
 EDIL DA.GO. s.r.l.  
 con sede in Via Filangieri n° 6  
 70022 Altamura (BA)


Progettista:  
 Data:  
 Febbraio 2016

Scale:  
 1 : 500

Tavola:  
 Elaborato:  
 PLANIMETRIA DI PROGETTO

REDI

Studio Tecnico di Architettura e Ingegneria  
 degli ingg. Ianuzzello, Lombardi, Vetere e arch. Lapegola  
 via Federico Fellini, snc - 75025 Policoro (MT)  
 Tel. e Fax 0835-971454 Email: pames@tiscali.it

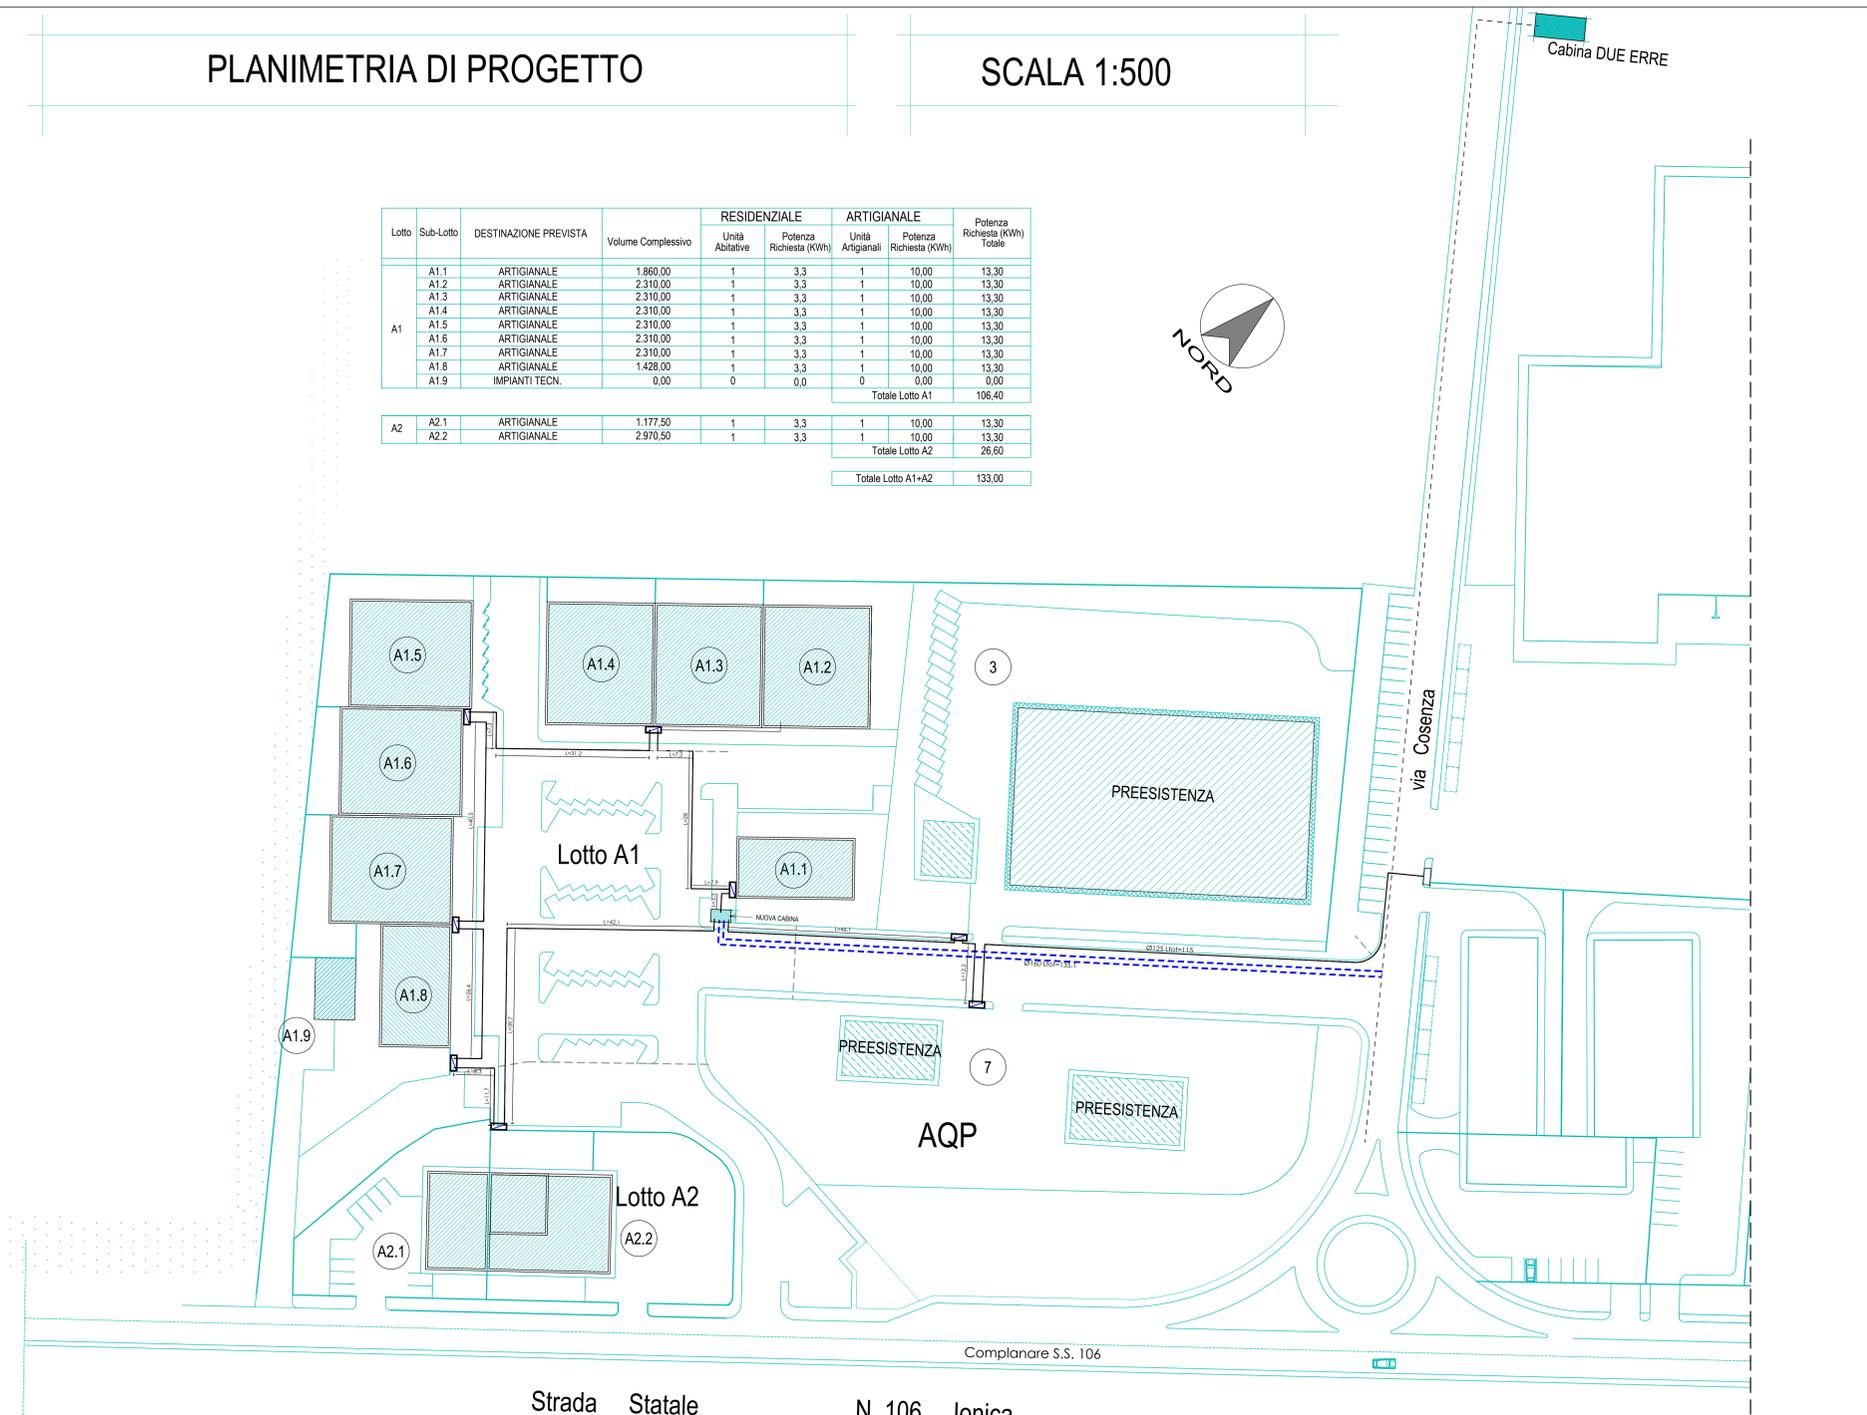

Strada Statale N. 106 Ionica