

REGIONE BASILICATA  
**COMUNE DI POLICORO**  
 (Provincia di Matera)

**OPERE DI URBANIZZAZIONE  
 RETE IDRICA**

PROGETTO ESECUTIVO OPERE DI URBANIZZAZIONE

PROGETTO:  
 VARIANTE AL PROGETTO ESECUTIVO  
 DELLE OPERE DI URBANIZZAZIONE PRIMARIA  
 PIANO DI RECUPERO ZONA D4  
 (Approvato con Deliberazione di G.M. n.402 del 07/11/2002 - 3° STRALCIO FUNZIONALE)

COMMITTENTE:  
 EDIL DA.GO. s.r.l.  
 con sede in Via Filangieri n° 6  
 70022 Altamura (BA)


Progettista:  
 Data:  
 Febbraio 2016

Scala:  
 1 : 500

Tavola:  
 Elaborato:  
 PLANIMETRIA

**PAMES**  
 Studio Tecnico di Architettura e Ingegneria  
 degli ingg. Iannuzziello, Lombardi, Vetere e arch. Lapergola  
 via Federico Fellini, SNC - 75025 Policoro (MT)  
 Tel. e Fax 0835-971454 Email: pames@tiscali.it

- LEGENDA**
- Limite intervento pubblico
  - Intervento privato
  - - - Adduzione esistente in ghisa DN 80
  - PE 100-RC SIGMA 80 DN 90
  - - - Rete di distribuzione interna private
  - - - Distribuzione alle utenze
  - ⊞ Impianto multisplit
  - ⊞ Saracinesca
  - ⊞ Tes a 3 flange Ø 80 in ghisa
  - ⊞ Derivazione impiantino con chiusino tipo B
  - ⊞ Scarico a pressione

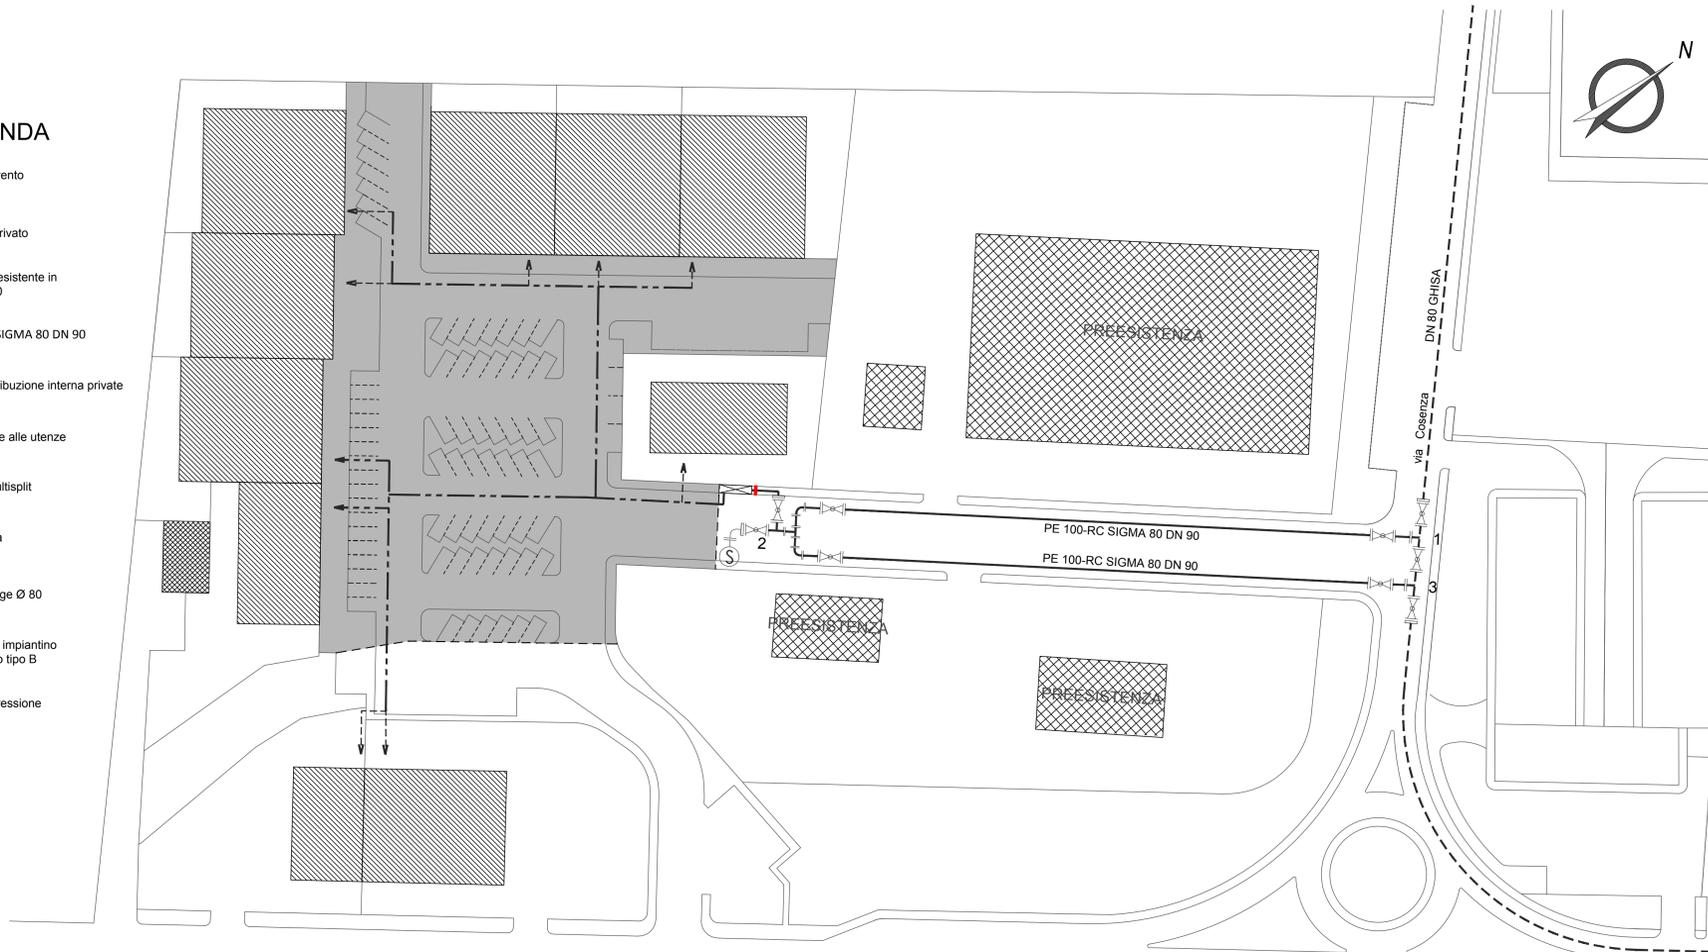

RC ← S.S. 106

S.S. 106 → TA