


**REGIONE BASILICATA**  
 COMUNE DI POLICORO  



**STUDIO DI FATTIBILITÀ**  
 art. 14 d.P.R. 5 ottobre 2010 n. 207

**STUDIO DI FATTIBILITÀ TECNICO-ECONOMICA**  
**FINALIZZATA ALL'INDIVIDUAZIONE DI UN INTERVENTO**  
**PER LA MITIGAZIONE DEL RISCHIO IDRAULICO IN**  
**CORRISPONDENZA DEL CANALE 7**

CIG Z5E1D28F91 CUP 3881700000004

**IL TECNICO:**  
 Ing. Giovanni Maritano  


**ELABORATO:**  
**PLANIMETRIA A CURVE DI LIVELLO**  
**SU BASE ORTOFOTO**

 Aggiornamenti:

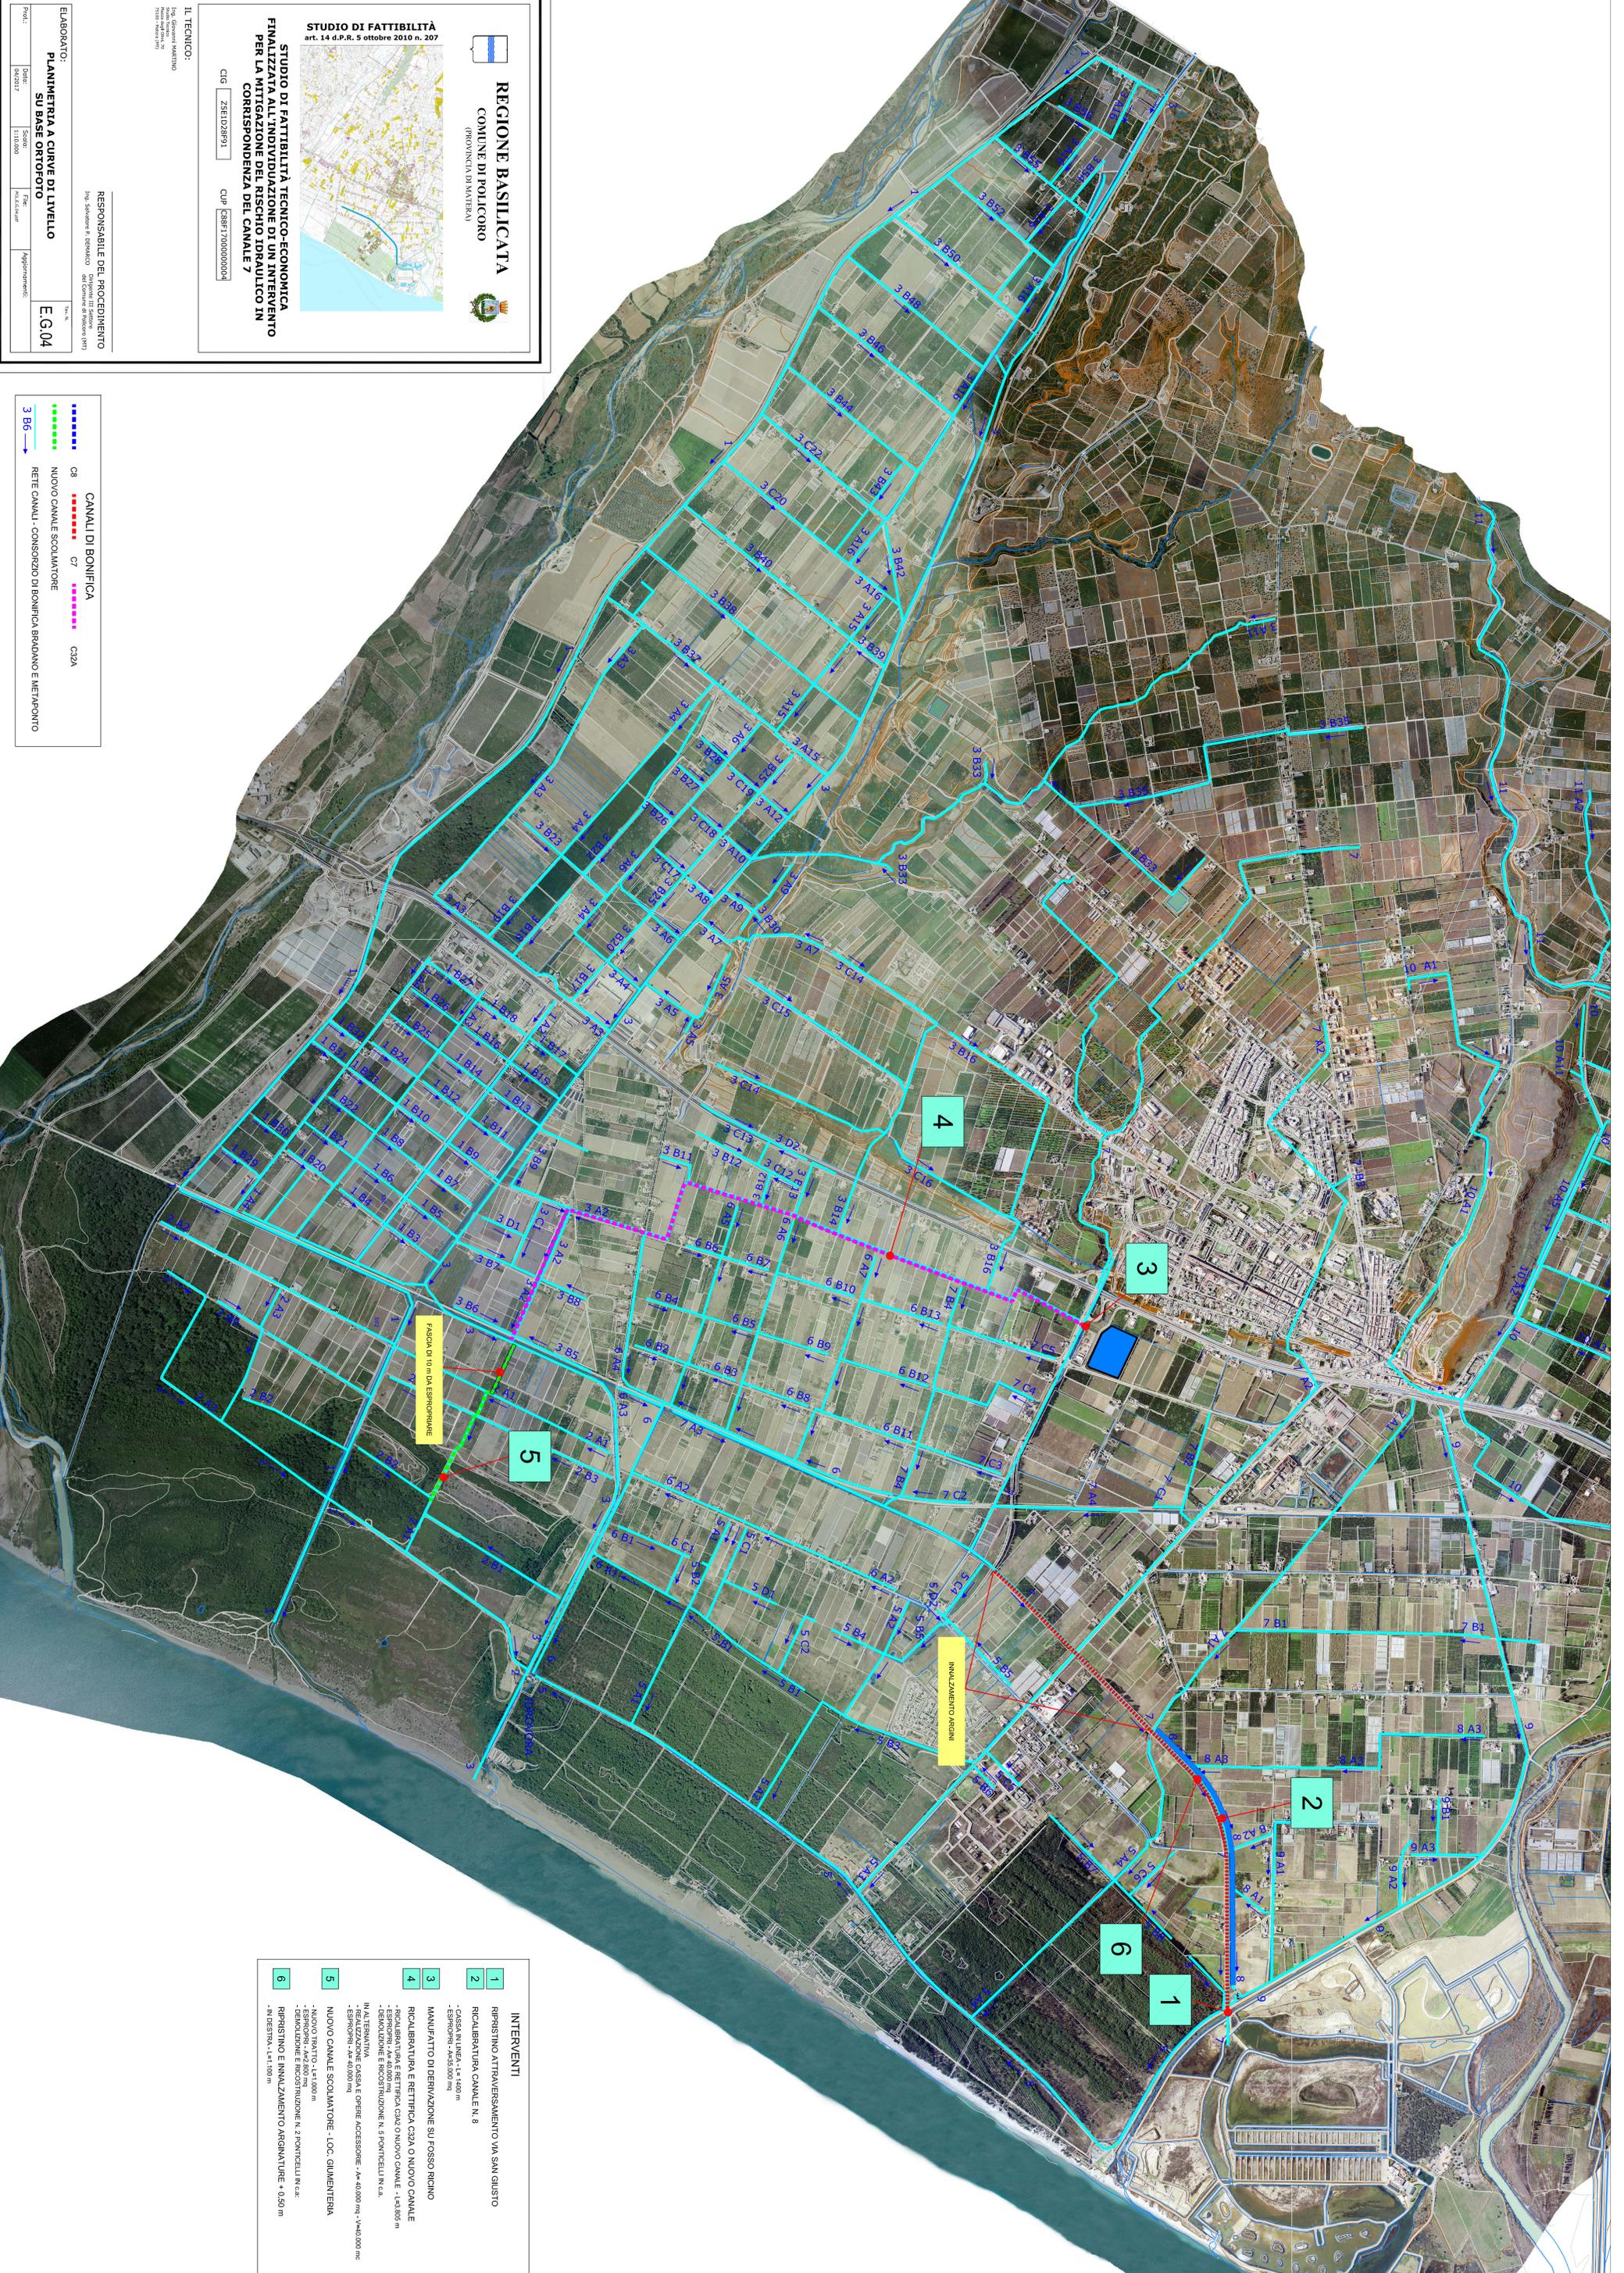
Tipo: **E.G.04**

**CANALI DI BONIFICA**


 CA C7 C32A

**NUOVO CANALE SCOLMATORE**  


**RETE CANALI - CONSORSIO DI BONIFICA BRADANO E METAPONTO**  

**INTERVENTI**

**1** RIPRISTINO ATTRAVERSAMENTO VIA SAN GIUSTO  
 RICALIBRATURA CANALE N. 8  
 - CASATA IN LINEA - L=1.900 m  
 - ESPRINTORI - A=38.000 mq

**2**

**3** MANUFATTO DI DERIVAZIONE SU FOSSO RICINO  
 RICALIBRATURA E RETTIFICA C32A O NUOVO CANALE  
 - ESPRINTORI - A=40.000 mq  
 - DEMOLIZIONE E RICOSTRUZIONE N. 5 PONTICELLI IN C.A.  
 IN ALTERNATIVA  
 - ESPRINTORI - A=40.000 mq  
 - DEMOLIZIONE E RICOSTRUZIONE N. 4 PONTICELLI IN C.A.

**4**

**5** NUOVO CANALE SCOLMATORE - LOC. GIUMENTERIA  
 - NUOVO TRATTO - L=1.000 m  
 - ESPRINTORI - A=10.000 mq  
 - DEMOLIZIONE E RICOSTRUZIONE N. 2 PONTICELLI IN C.A.  
 RIPRISTINO E INNALZAMENTO ARGINATURE + 0,50 m  
 - IN DESTRA - L=1.000 m

**6**