

INTERVENTI	
1	RIPIRISTINO ATTRAVERSAMENTO VIA SAN GIUSTO
2	RICALIBRATURA CANALE N. 8 - CASSA IN LINEA - L= 1400 m - ESPROPRI - A=35.000 mq
3	MANUFATTO DI DERIVAZIONE SU FOSSO RICINO
4	RICALIBRATURA E RETTIFICA CANALE C32A - RICALIBRATURA E RETTIFICA CAVA O NUOVO CANALE - L=3809 m - DEMOLIZIONE E RICOSTRUZIONE N. 5 PONTICELLI IN C.A. IN ALTERNATIVA - REALIZZAZIONE CASSA E OPERE ACCESSORIE - A= 40.000 mq - V=40.000 mc - ESPROPRI - A= 40.000 mq
5	NUOVO CANALE SCOLMATTORE - LOC. GIUMENTERIA - NUOVO TRATTO - L=1.000 m - ESPROPRI - A= 800 mq - DEMOLIZIONE E RICOSTRUZIONE N. 2 PONTICELLI IN C.A. RIPIRISTINO E INNALZAMENTO ARGINATURE + 0,50 m - IN DESTRA - L=1.100 m
6	

**REGIONE BASILICATA**  
COMUNE DI POLICORO  
(PROVINCIA DI MATERA)



**STUDIO DI FATTIBILITÀ**  
art. 14 d.P.R. 5 ottobre 2010 n. 207

**STUDIO DI FATTIBILITÀ TECNICO-ECONOMICA  
FINALIZZATA ALL'INDIVIDUAZIONE DI UN INTERVENTO  
PER LA MITIGAZIONE DEL RISCHIO IDRALICO IN  
CORRISPONDENZA DEL CANALE 7**

CIG Z5E1D2891 CUP C98F17000000010

**IL TECNICO:**



Ing. Giovanni MARITINO  
Via Roma, n. 22  
75100 - Matera (MT)

ELABORATO:  
**STRALCIO STRUMENTI DI PIANIFICAZIONE**  
(REGOLAMENTO URBANISTICO)

Rev. n.  
**E.G.03**

**RESPONSABILE DEL PROCEDIMENTO**  
Ing. Salvatore P. DEMARCO  
Direttore III Settore  
del Comune di Policoro (MT)

Post.: Data: 04/2017 Scale: 1:15.000 File: sip.f.k.d.o.n.f. Appuntamento:

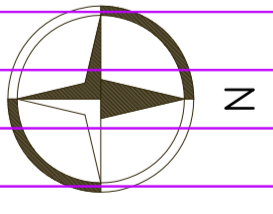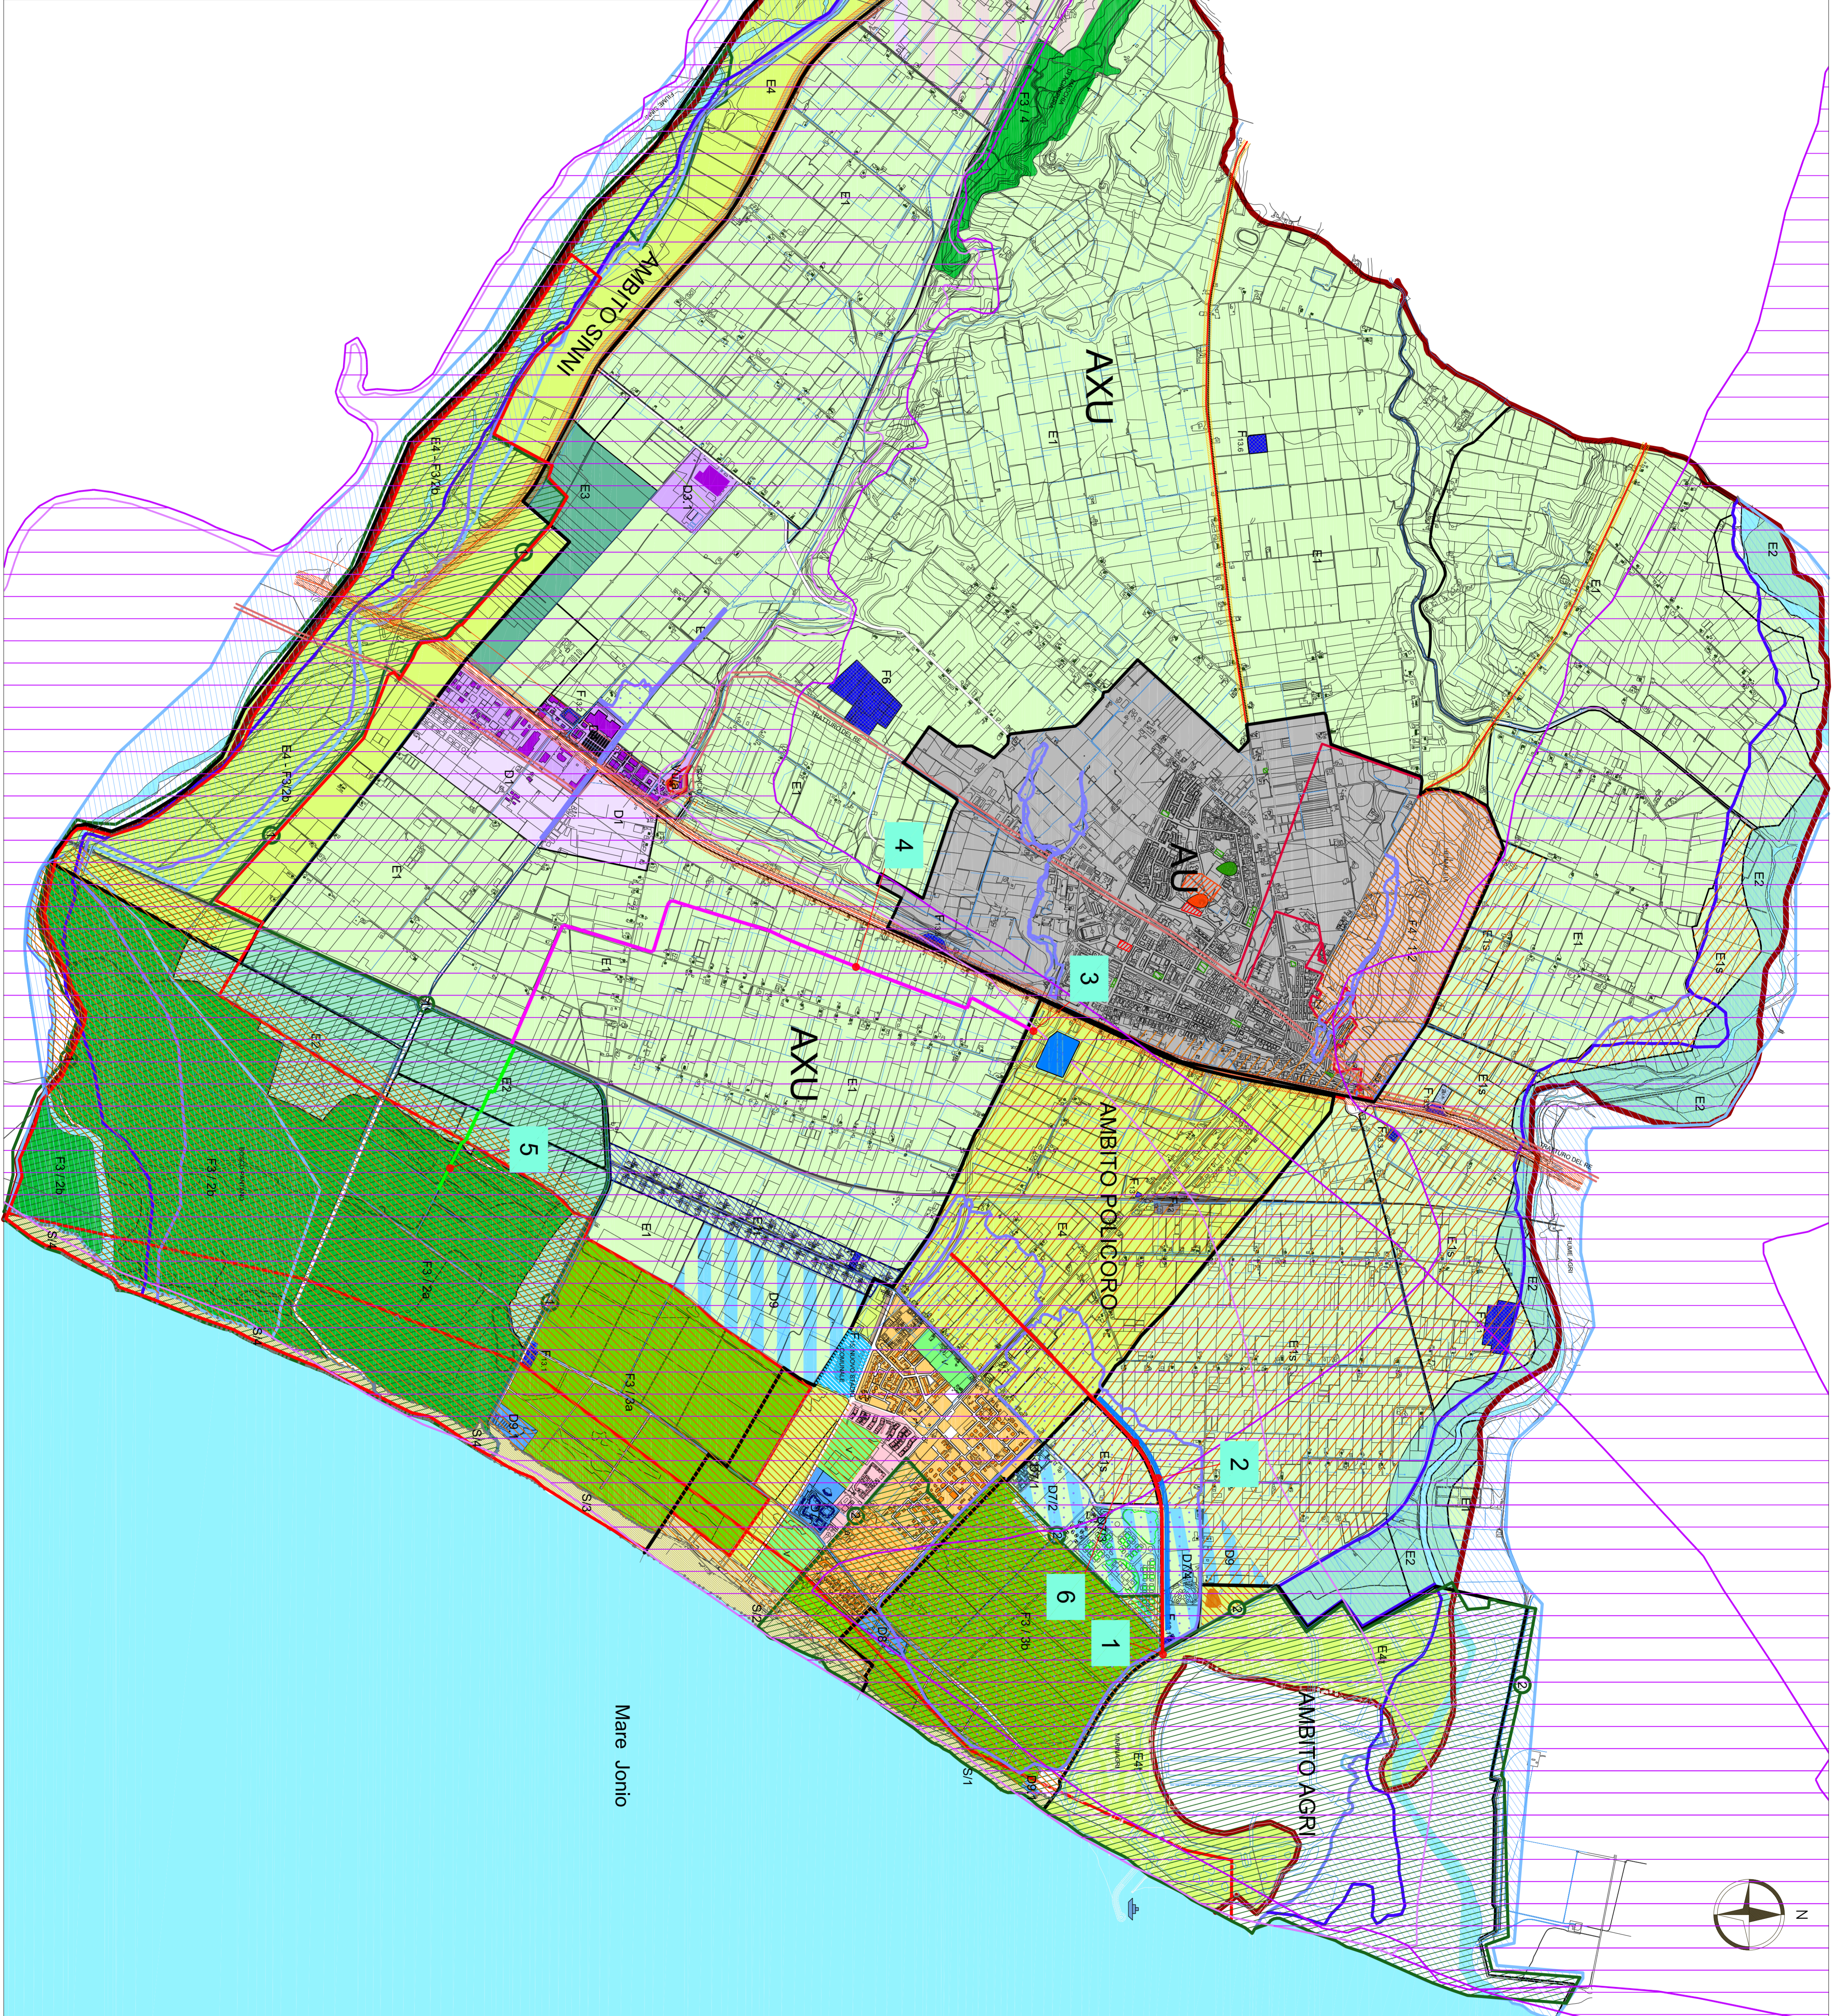

**LEGENDA**



**REGOLAMENTO URBANISTICO**  
L.R. n. 23/1999  
CITTÀ DI POLICORO  
PROVINCIA DI MATERA

**TERRITORIO COMUNALE PROGETTO**

DATA: 03/2014  
AGGIORNAMENTI: AGGIORN. 58U  
SCALE: 1:15.000

Progettista	Arch. Lorenzo ROTTA	Coordinatore	Ing. Nicola MONTESANO	R.U.P.	Ing. Salvatore
	Ing. Nicola MONTESANO		Ing. Giuliana MOREA		Referente
	Glied. Vincenzo RINALDI				
	Ing. Giovanni MARITINO				