


PLANIMETRIA COMPARTO C2/3

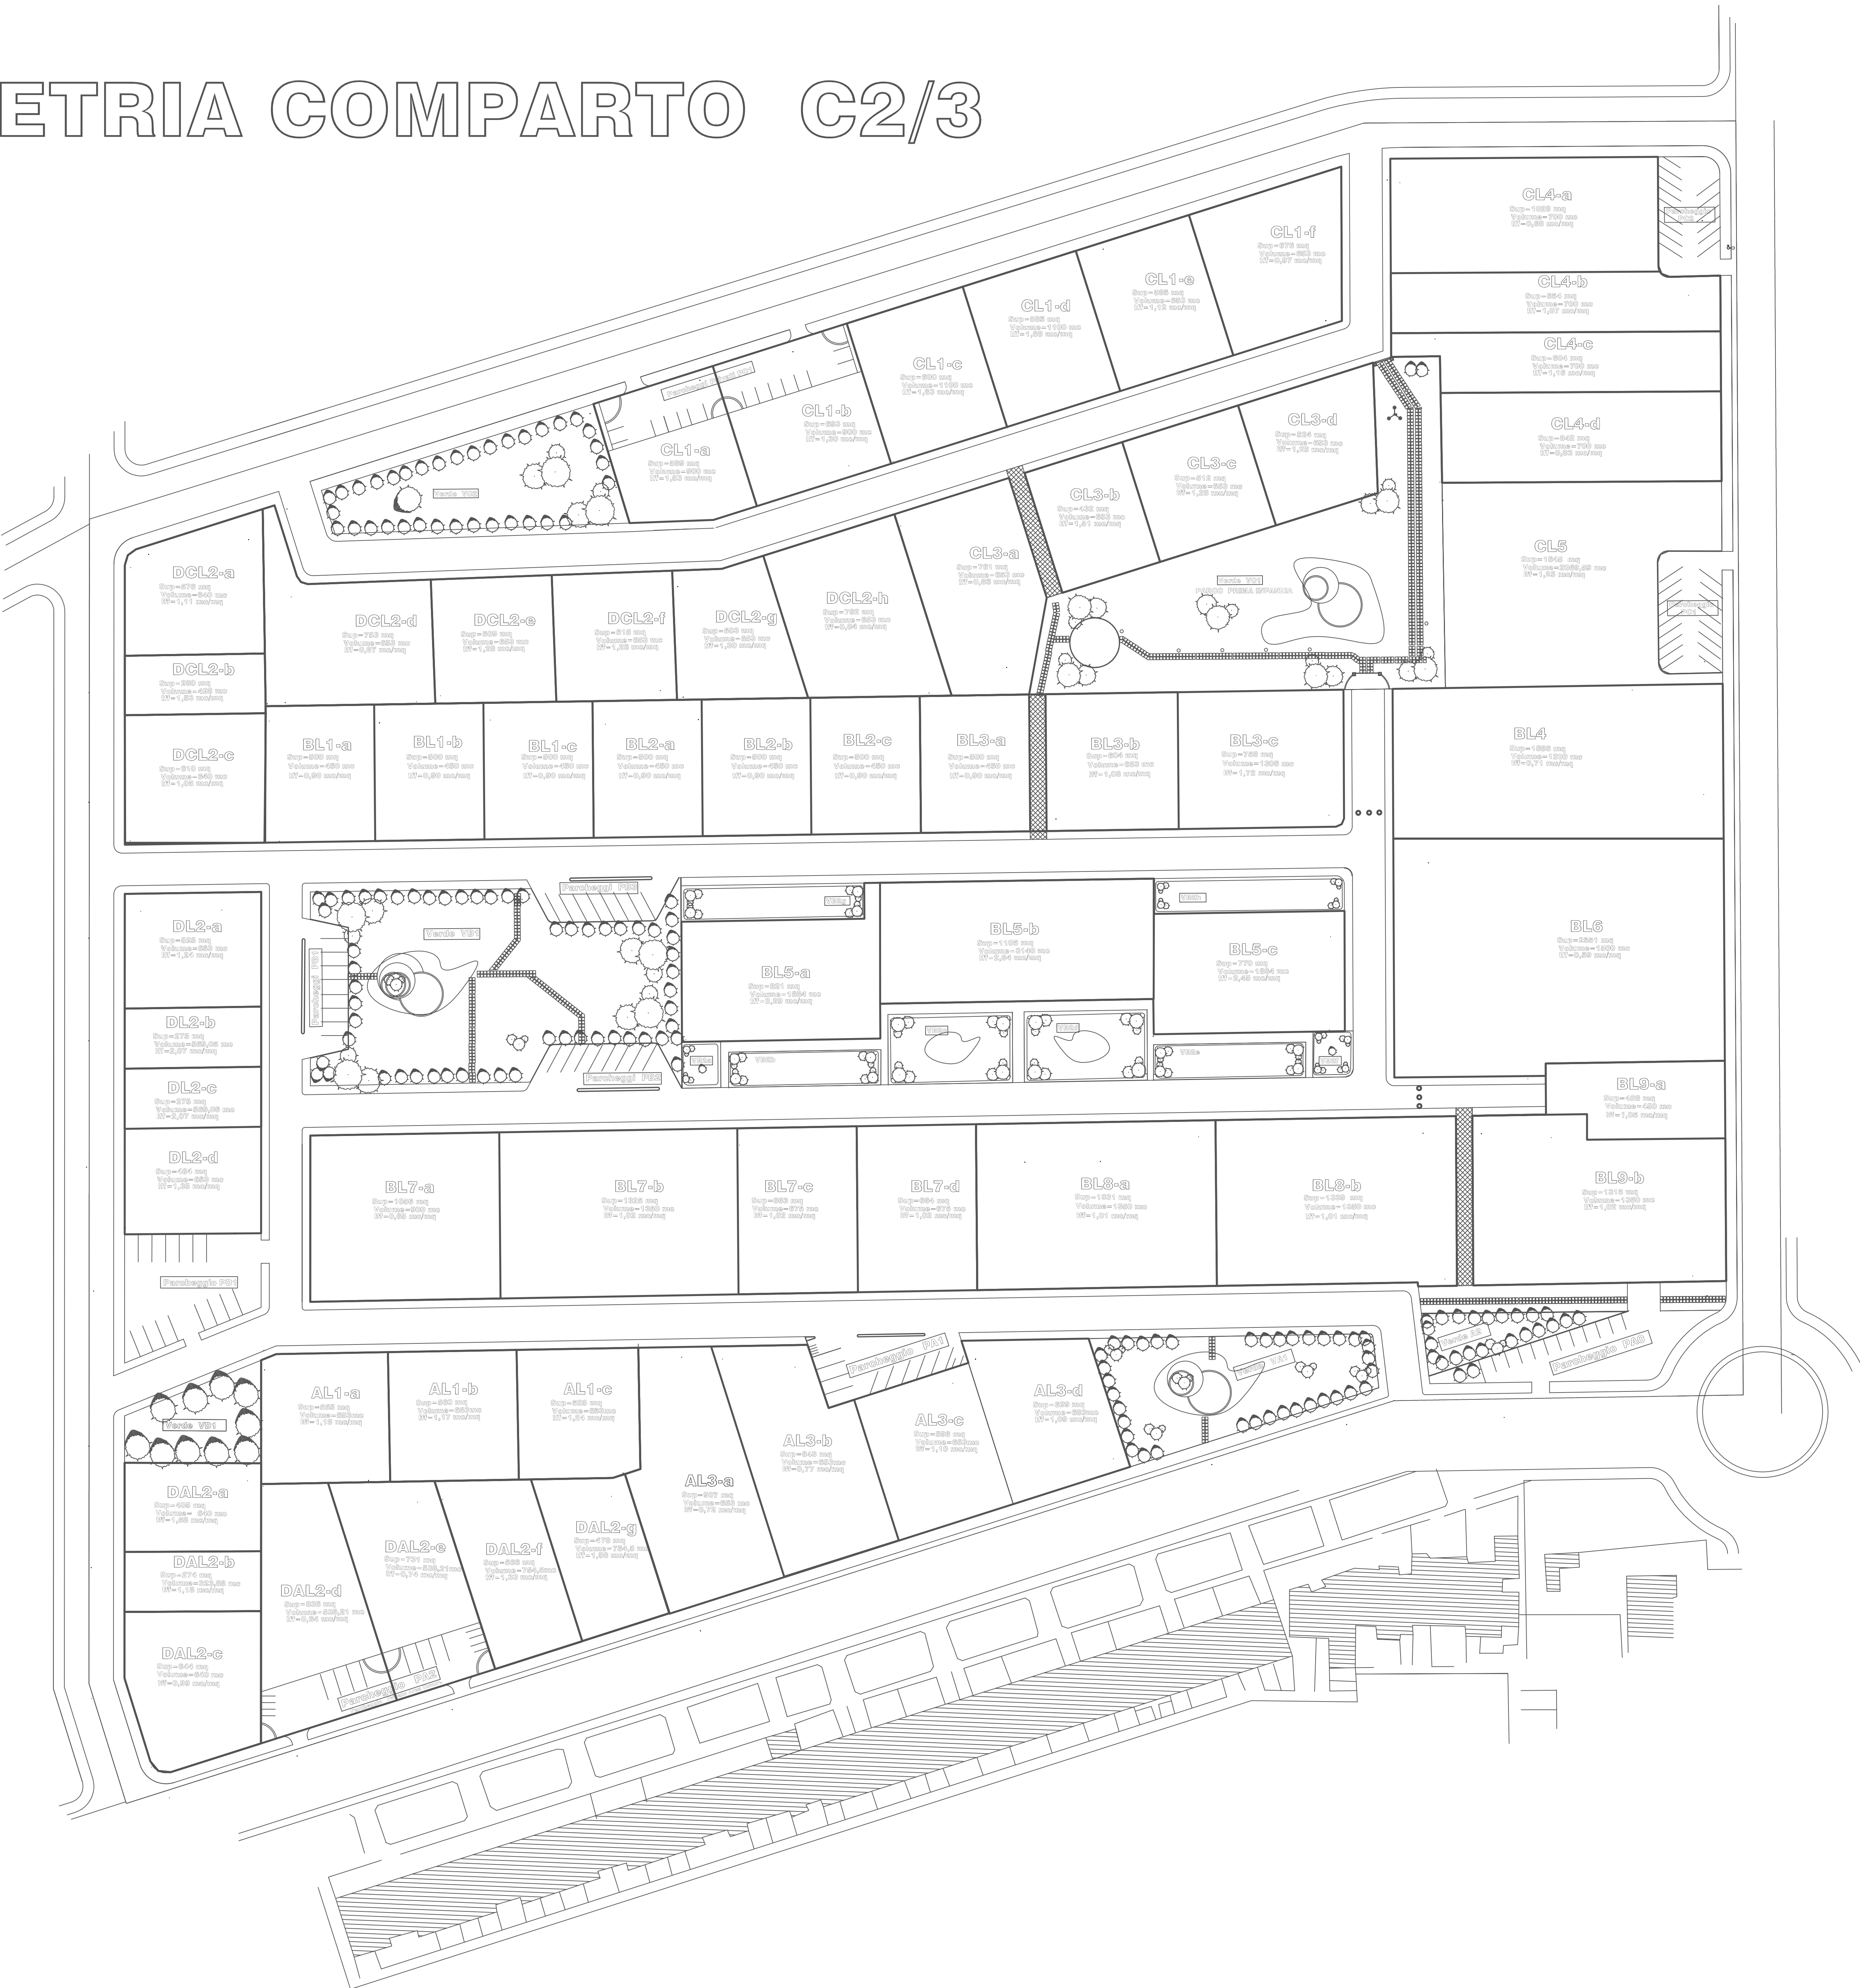

REGIONE BASILICATA
COMUNE DI POLICORO
(Provincia di Matera)

LOTTIZZAZIONE CONVENZIONATA
COSTRUZIONE DI FABBRICATI NELLA
ZONA RESIDENZIALE SEMIESTENSIVA

COMPARTO C2/3

ELABORATO :
TAVOLA LOTTI EDIFICATORI
APPROVATO con delibera di C.C. n°15 del 29/04/2002

DATA	SCALA	TAV. N.
30/10/99	1:500	2/B

COMMITTENTE :
Maimeri M.,Maimeri T.,Martello L.,Pandolfo R.
Pandolfo C., Pandolfo Clem.,Pandolfo M.
Castroonuovo R.,Satriano A.,Nola A.,Firenza R.

Redatto da
Ing. Satriano Antonio
Ing. Acinapura Pasquale